

Концепция реновации

«Доходного дома купца А.П. Медведева»

в городе Саратов



1

2

3

4

5

6

7

8

9



10

Предпроектный анализ

Было



Стало

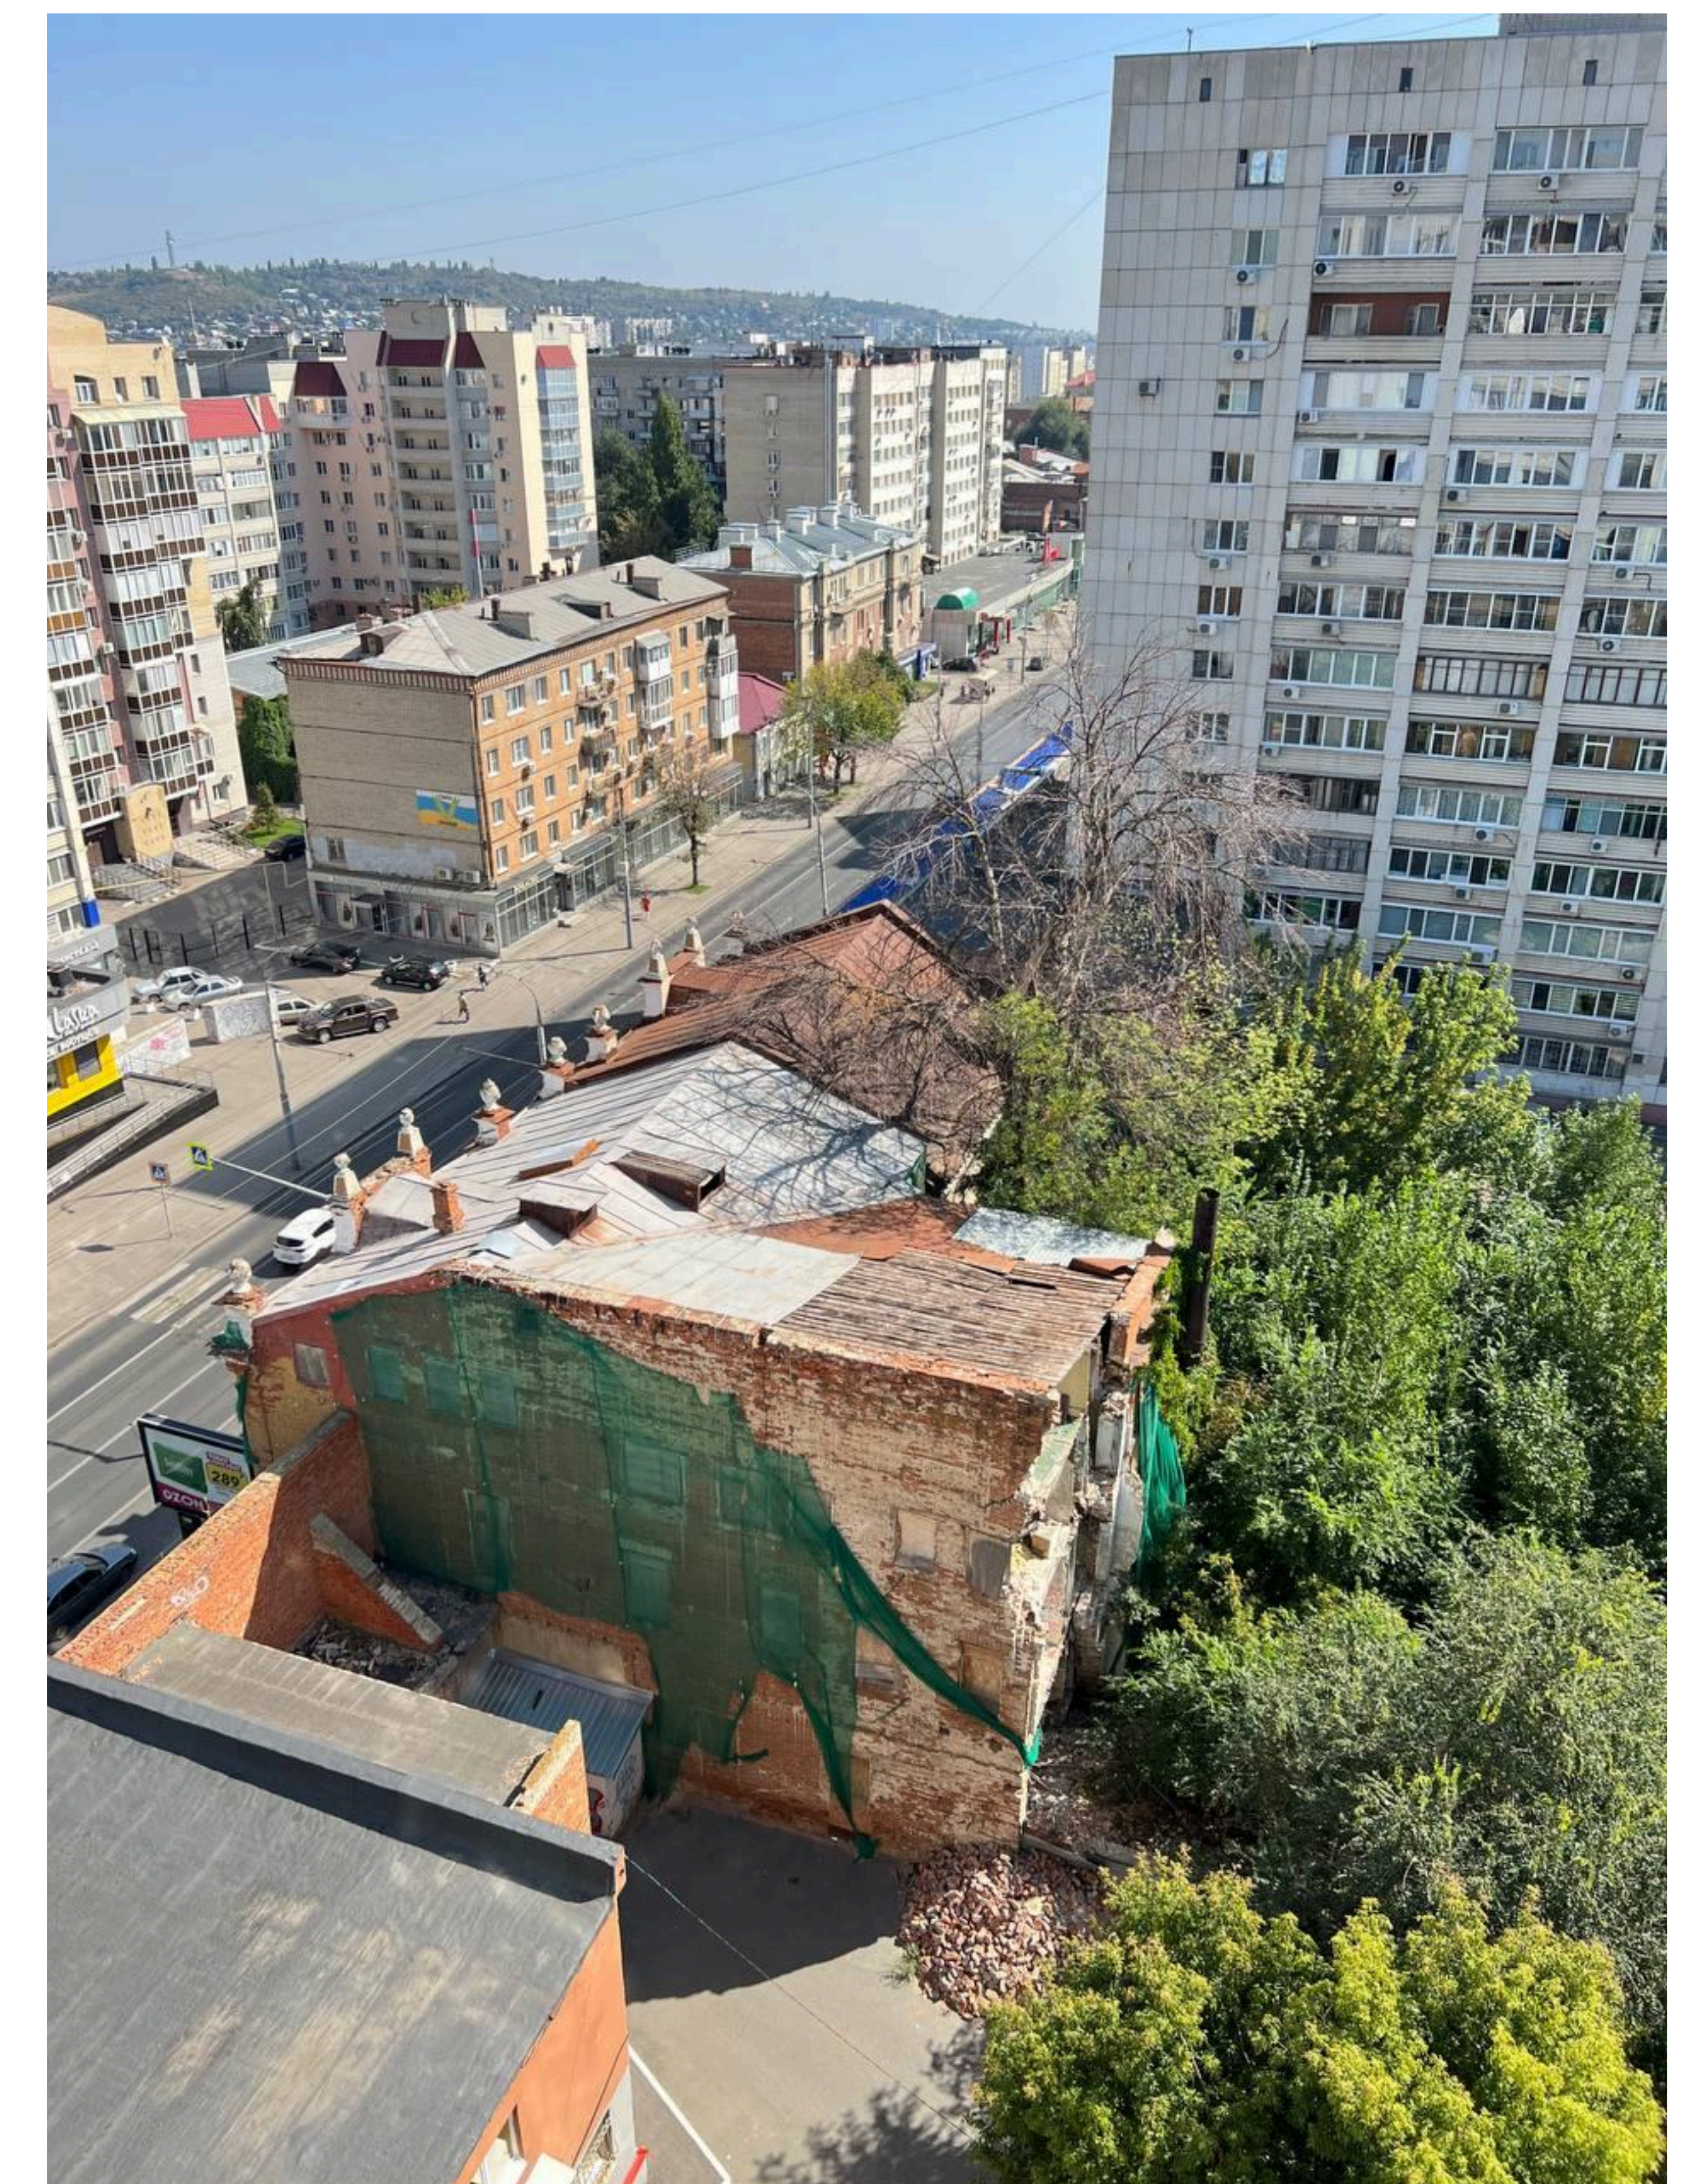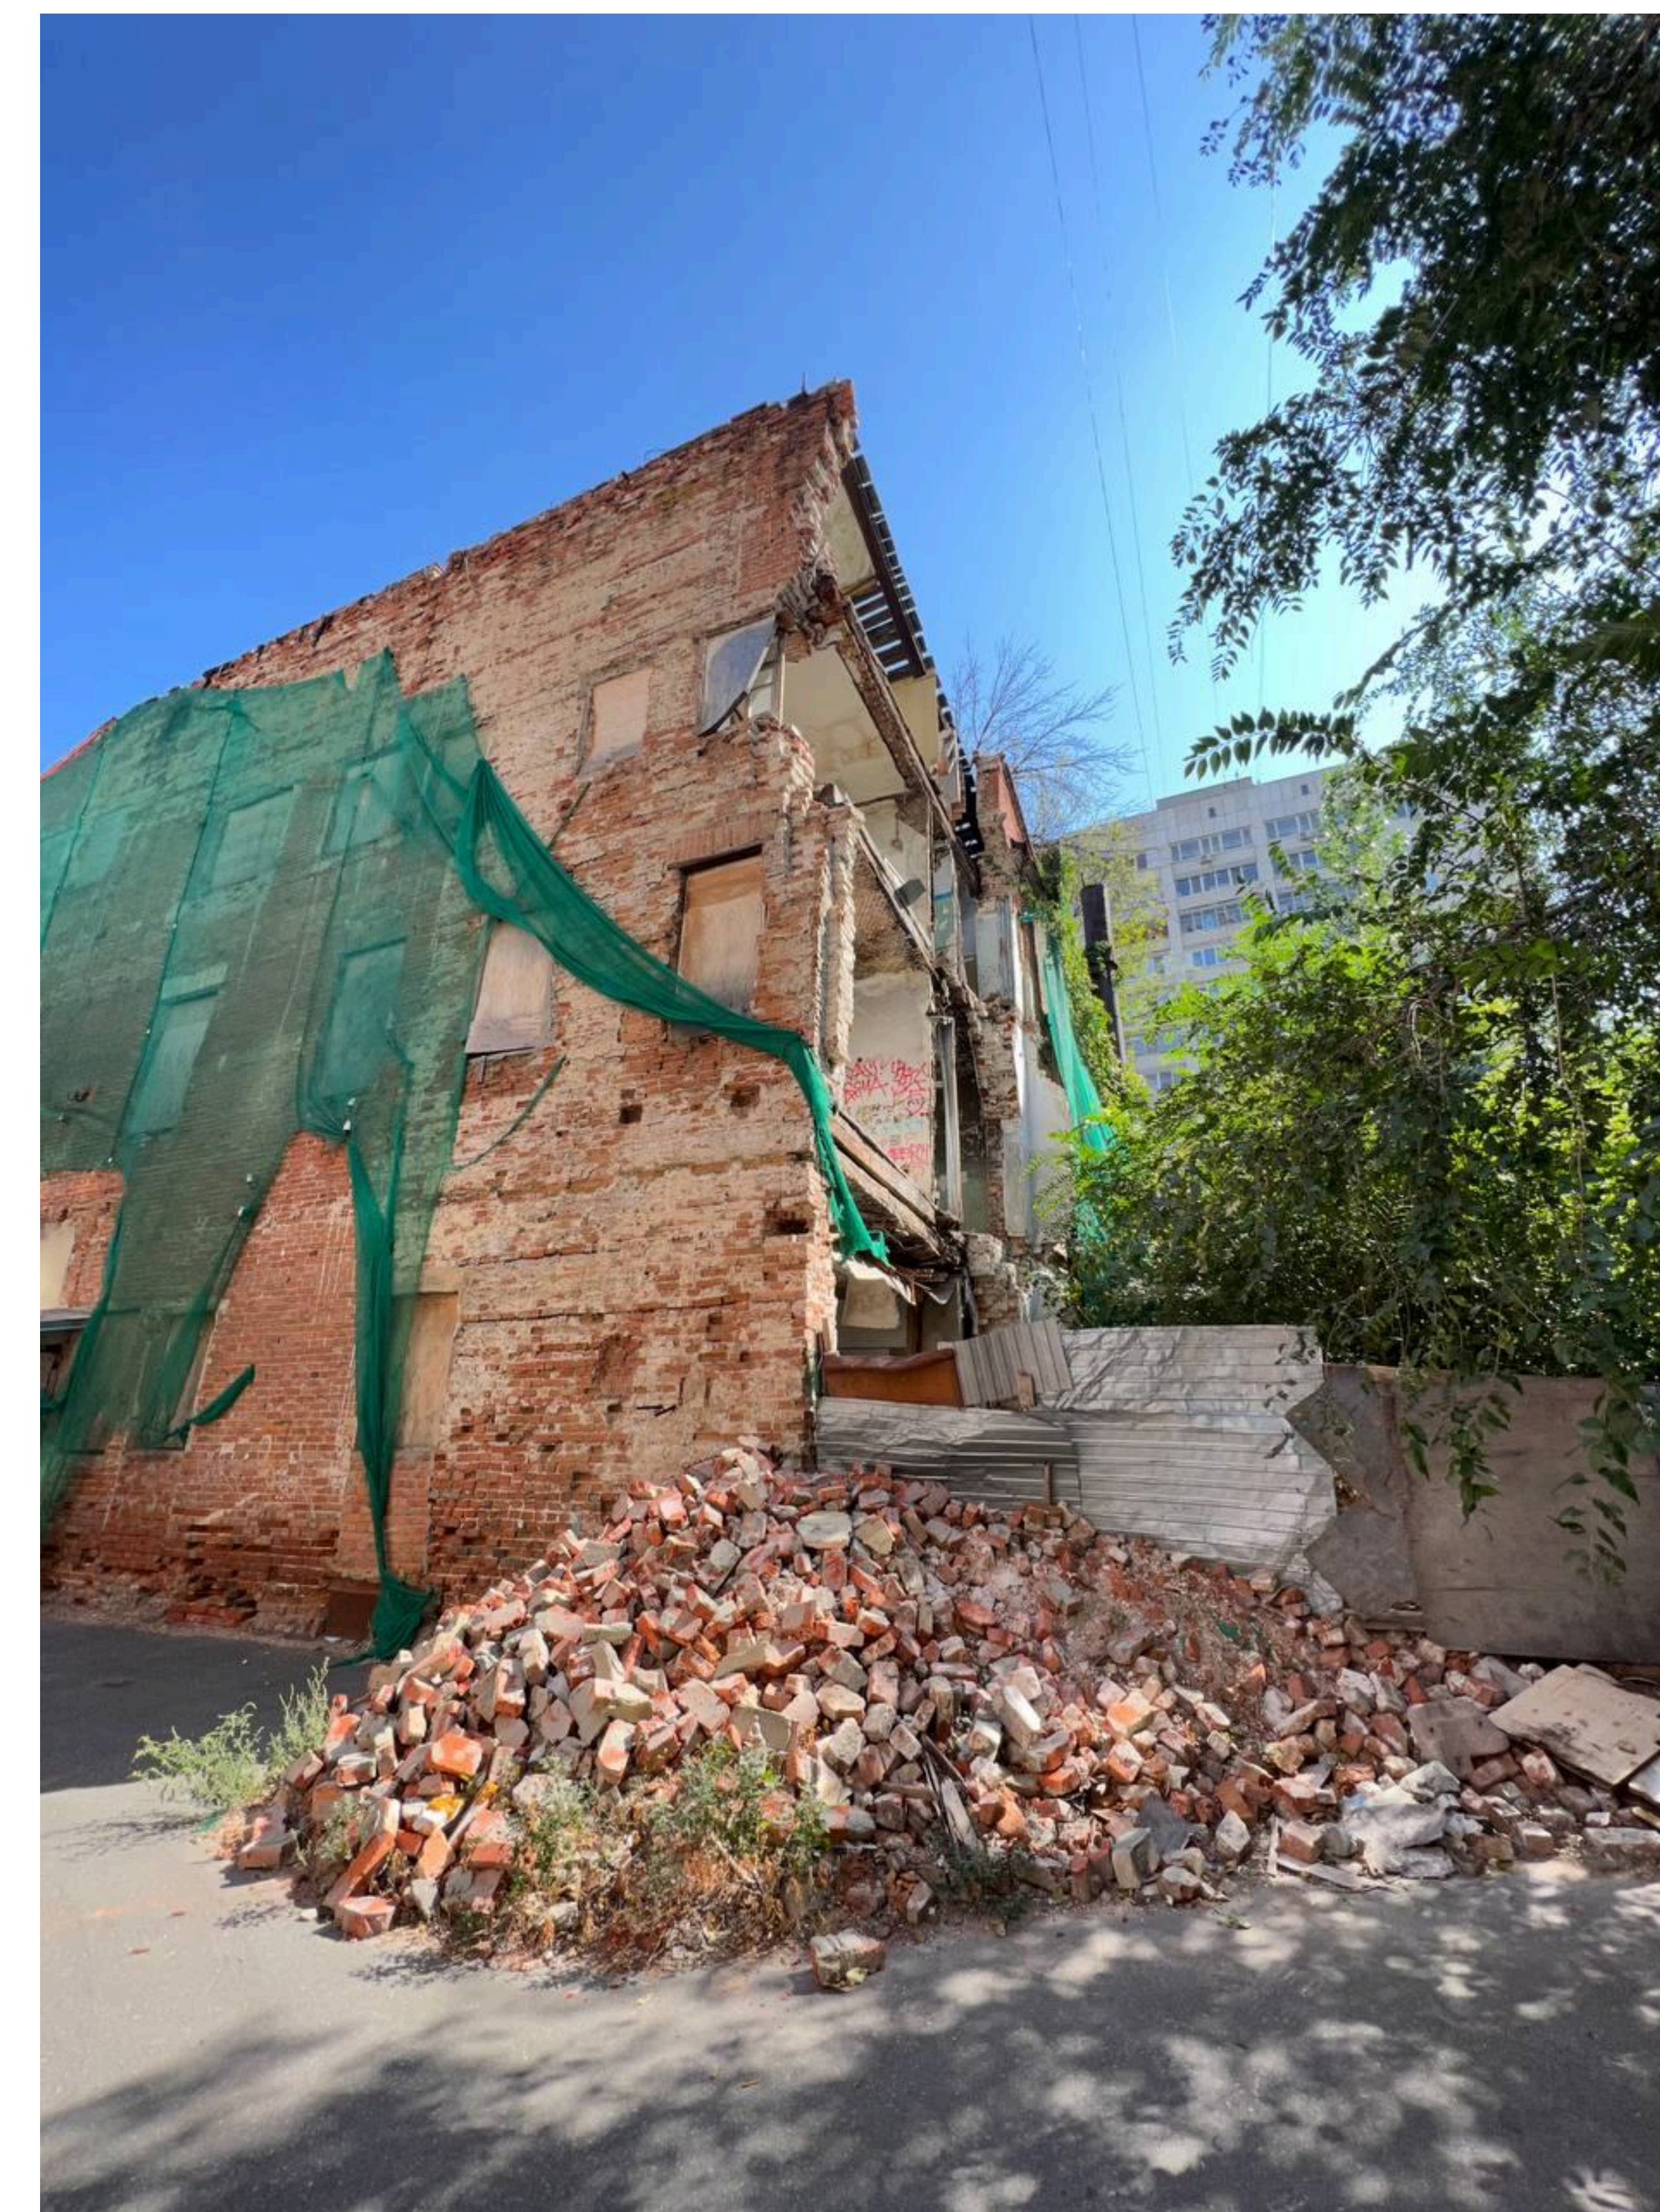

1

2

3

4

5

6

7


8

9


10

Концепция

Ген. план

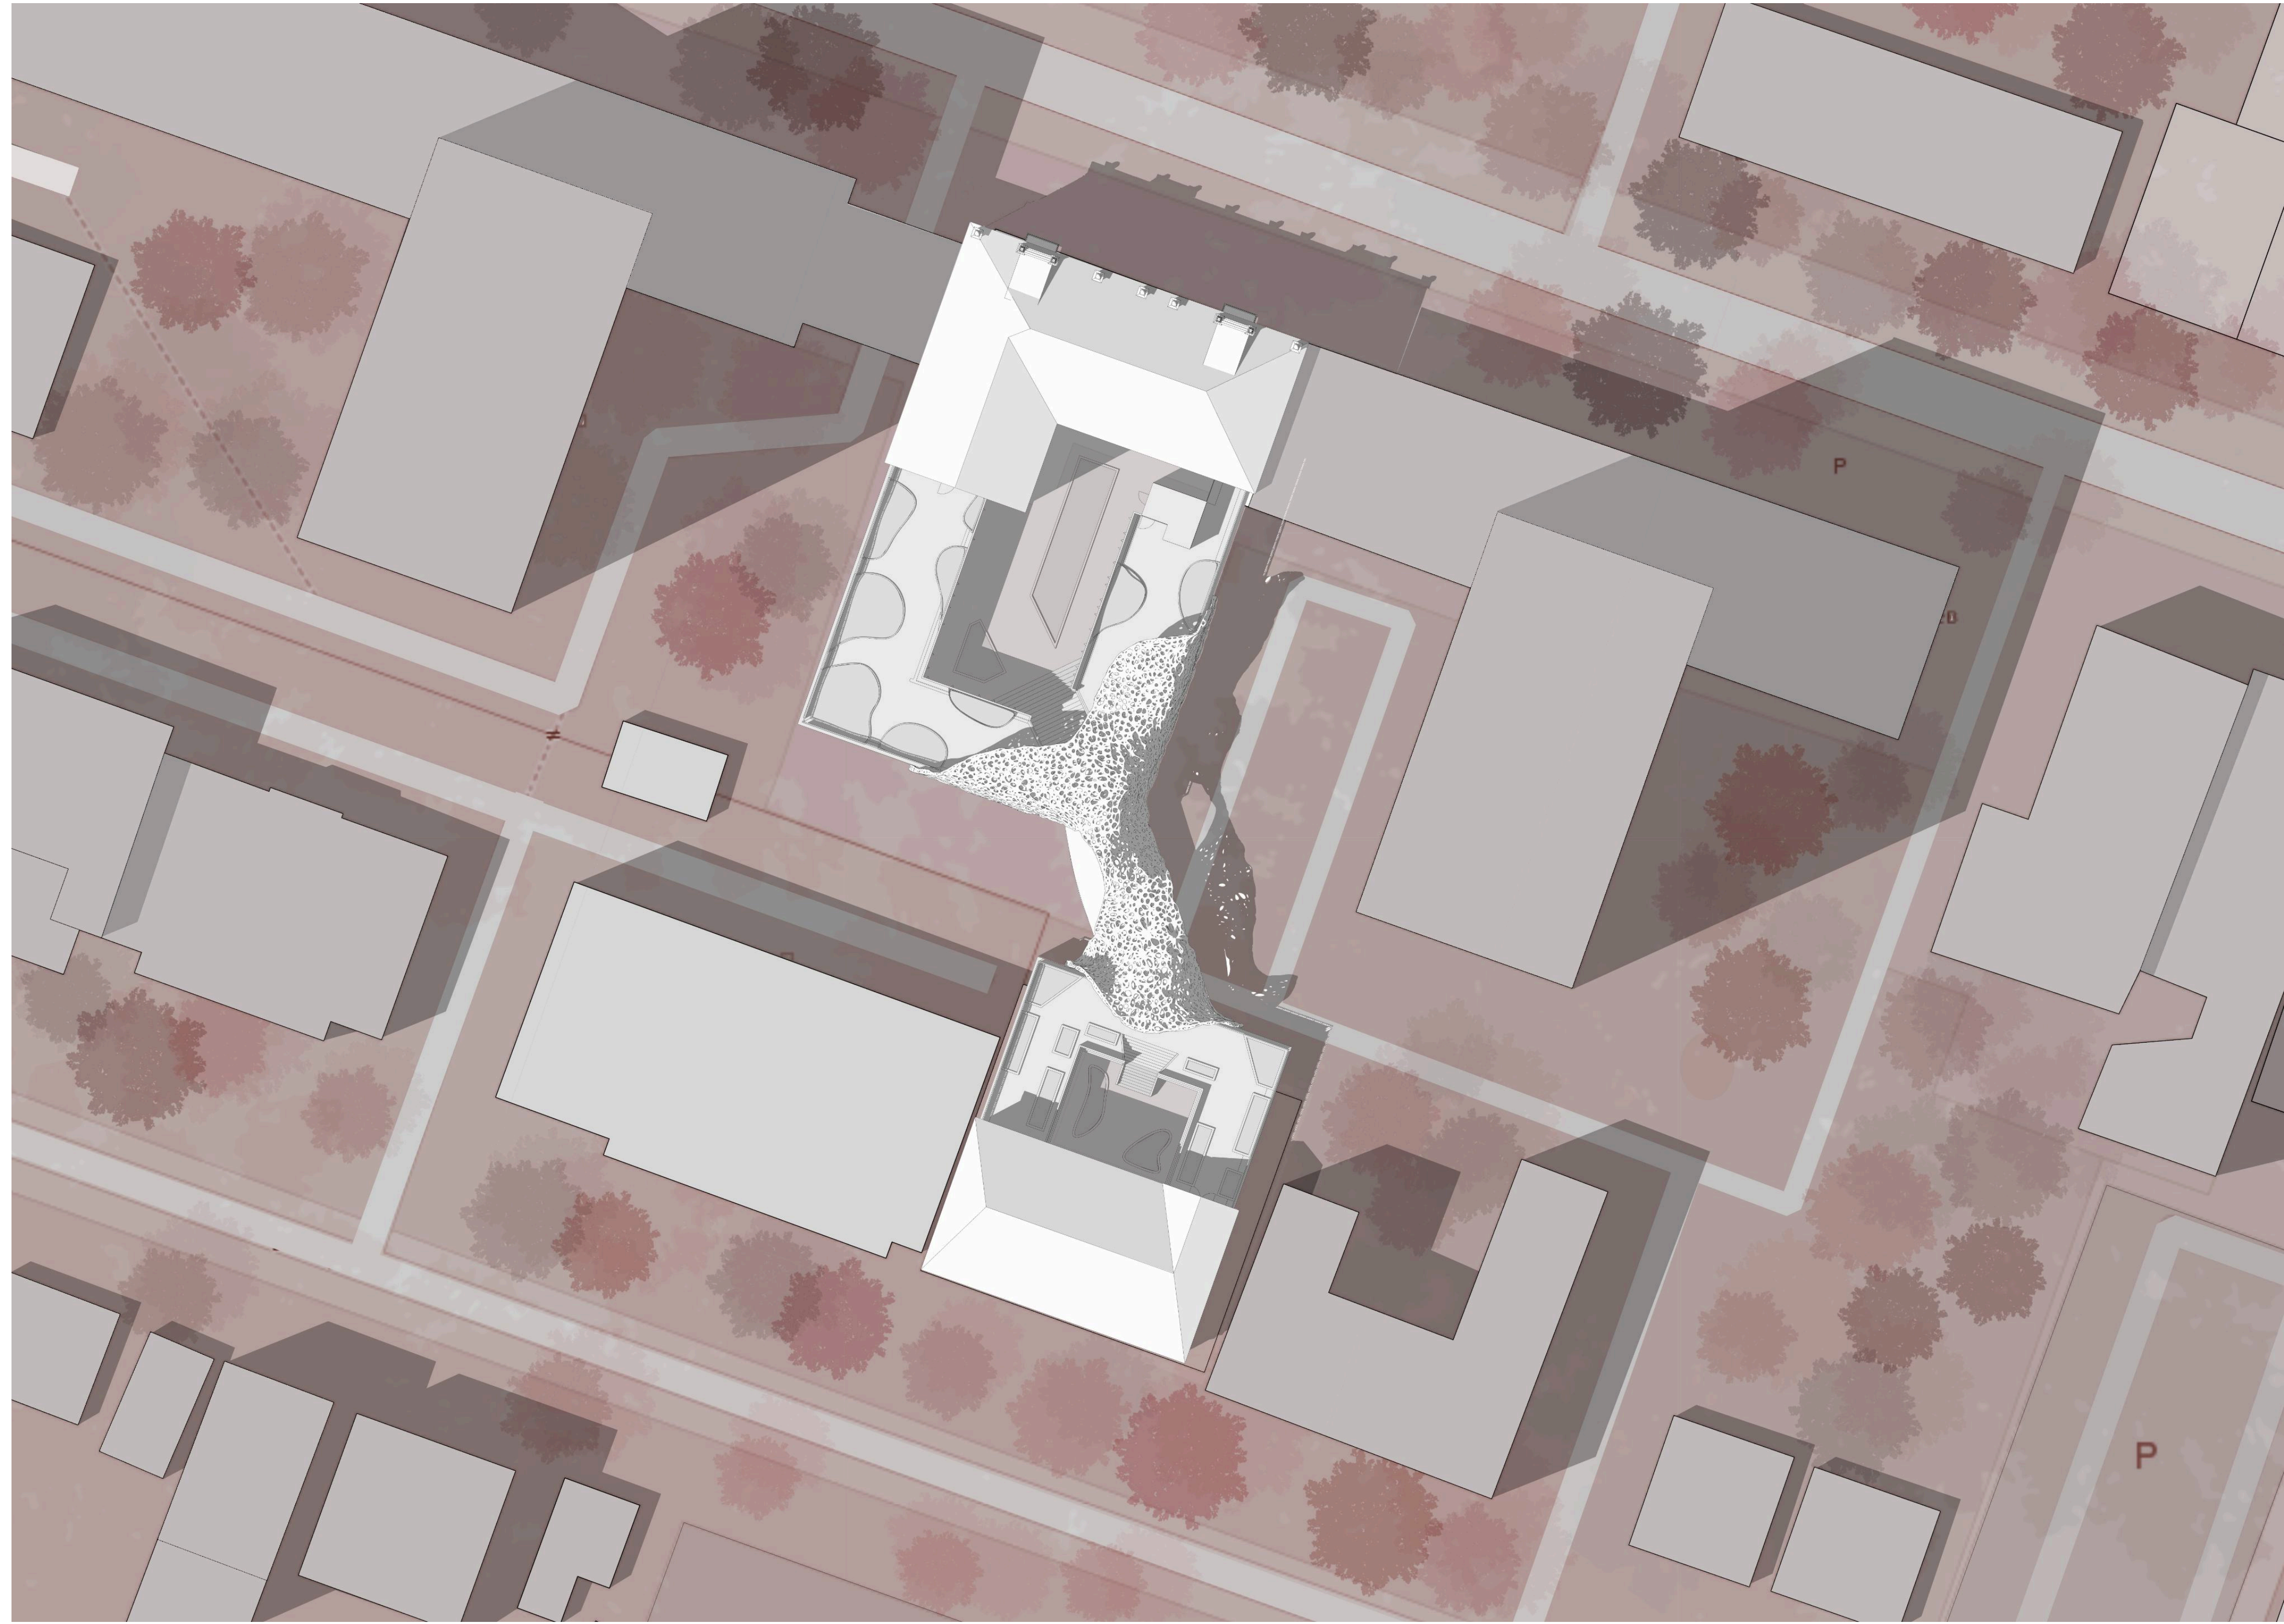

Ситуационная схема

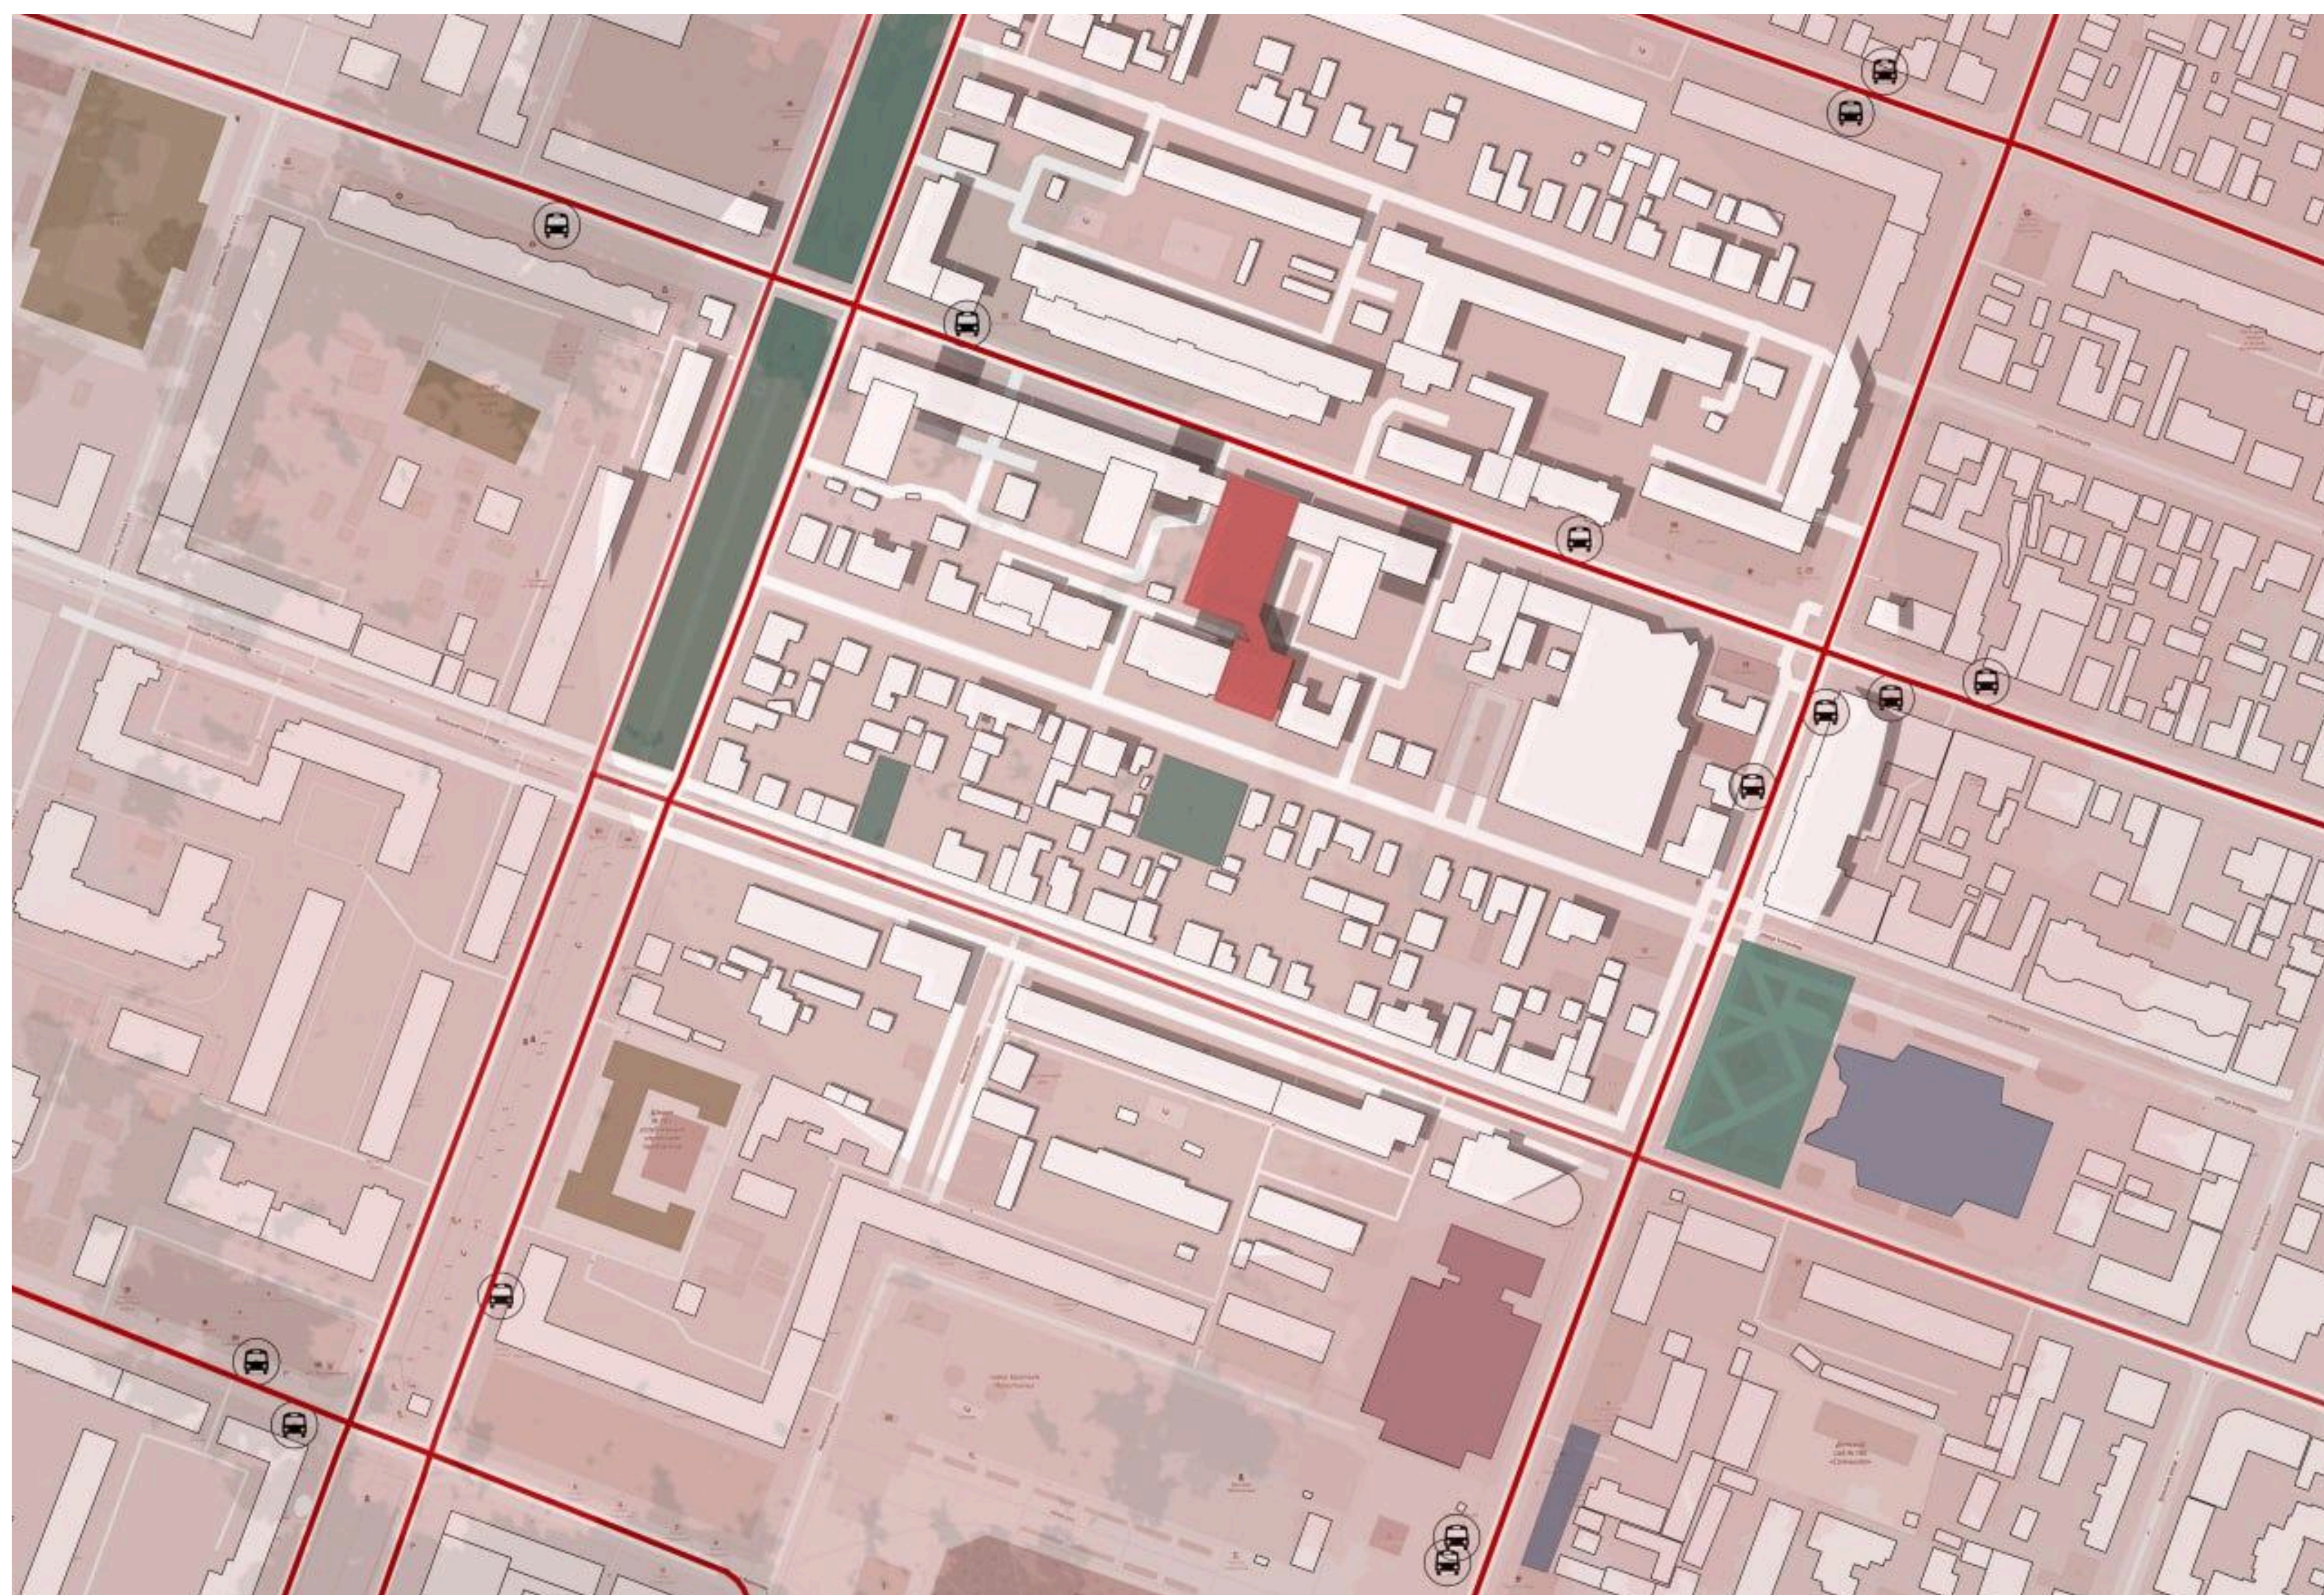



Ортогональ




1 2 3 4 5 6 7 8 9 10

Планы и фасады первого и второго зданий

Планы первого и второго этажей "Дома художника"


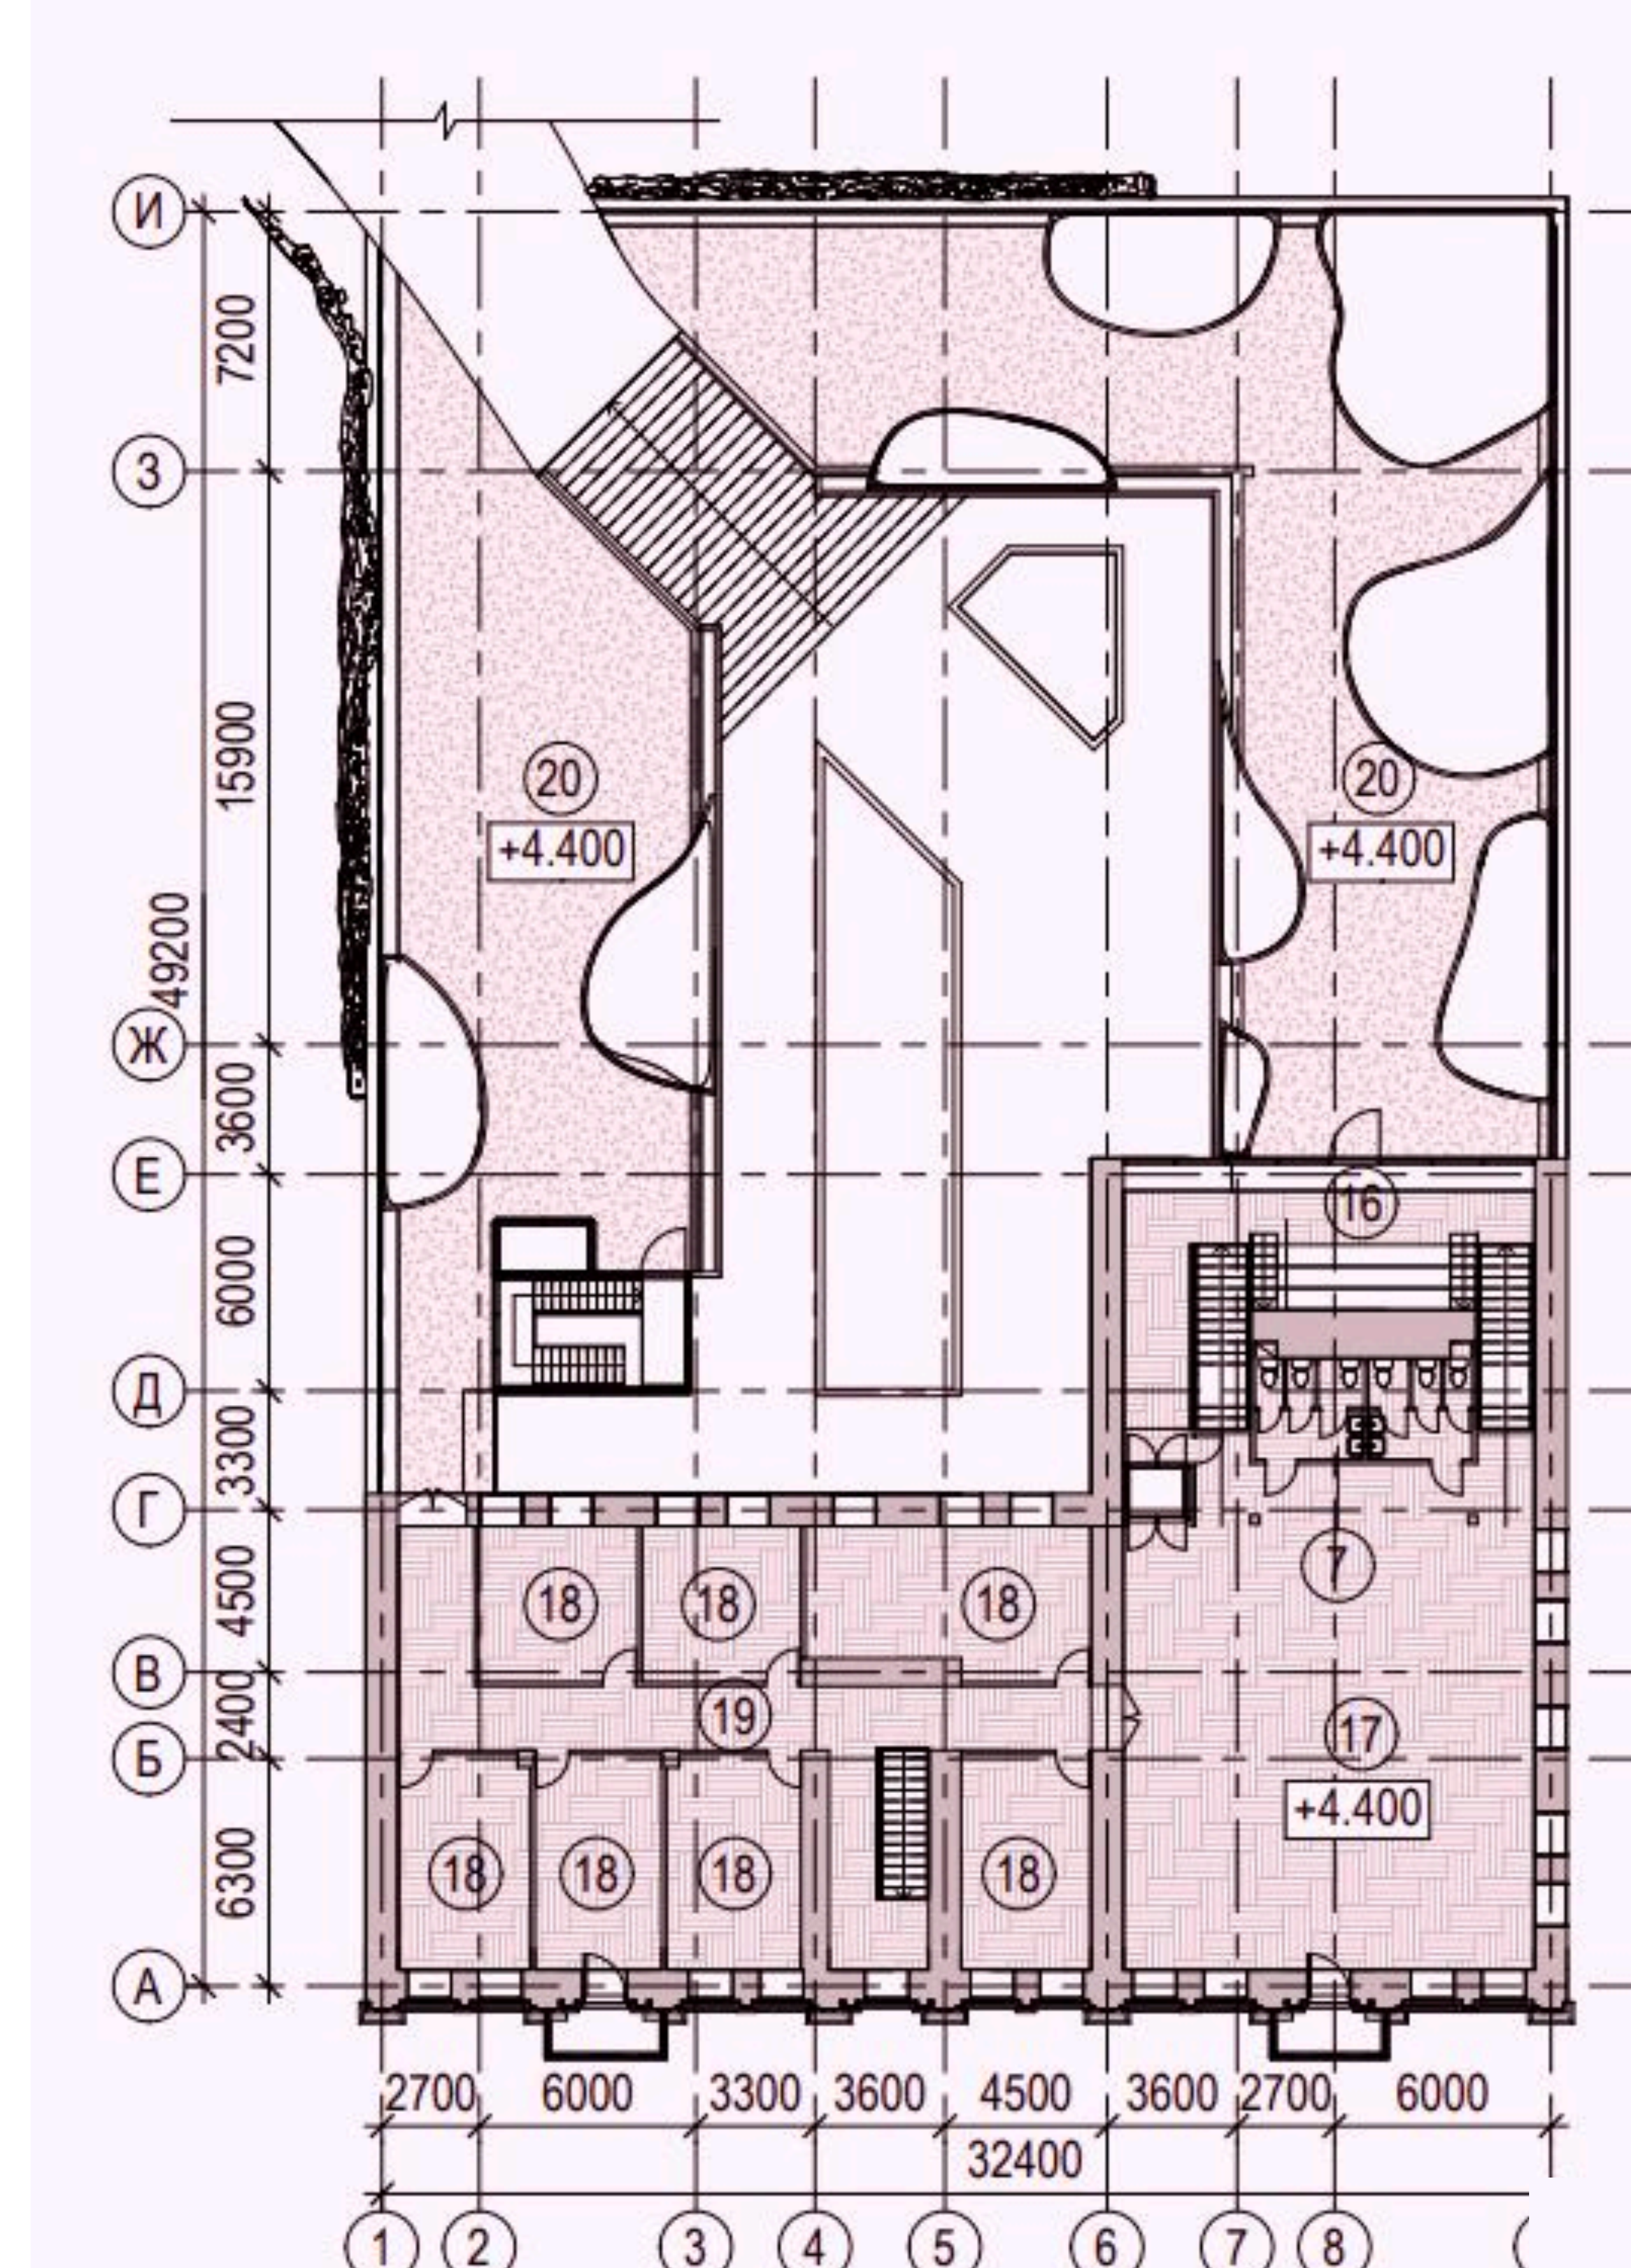
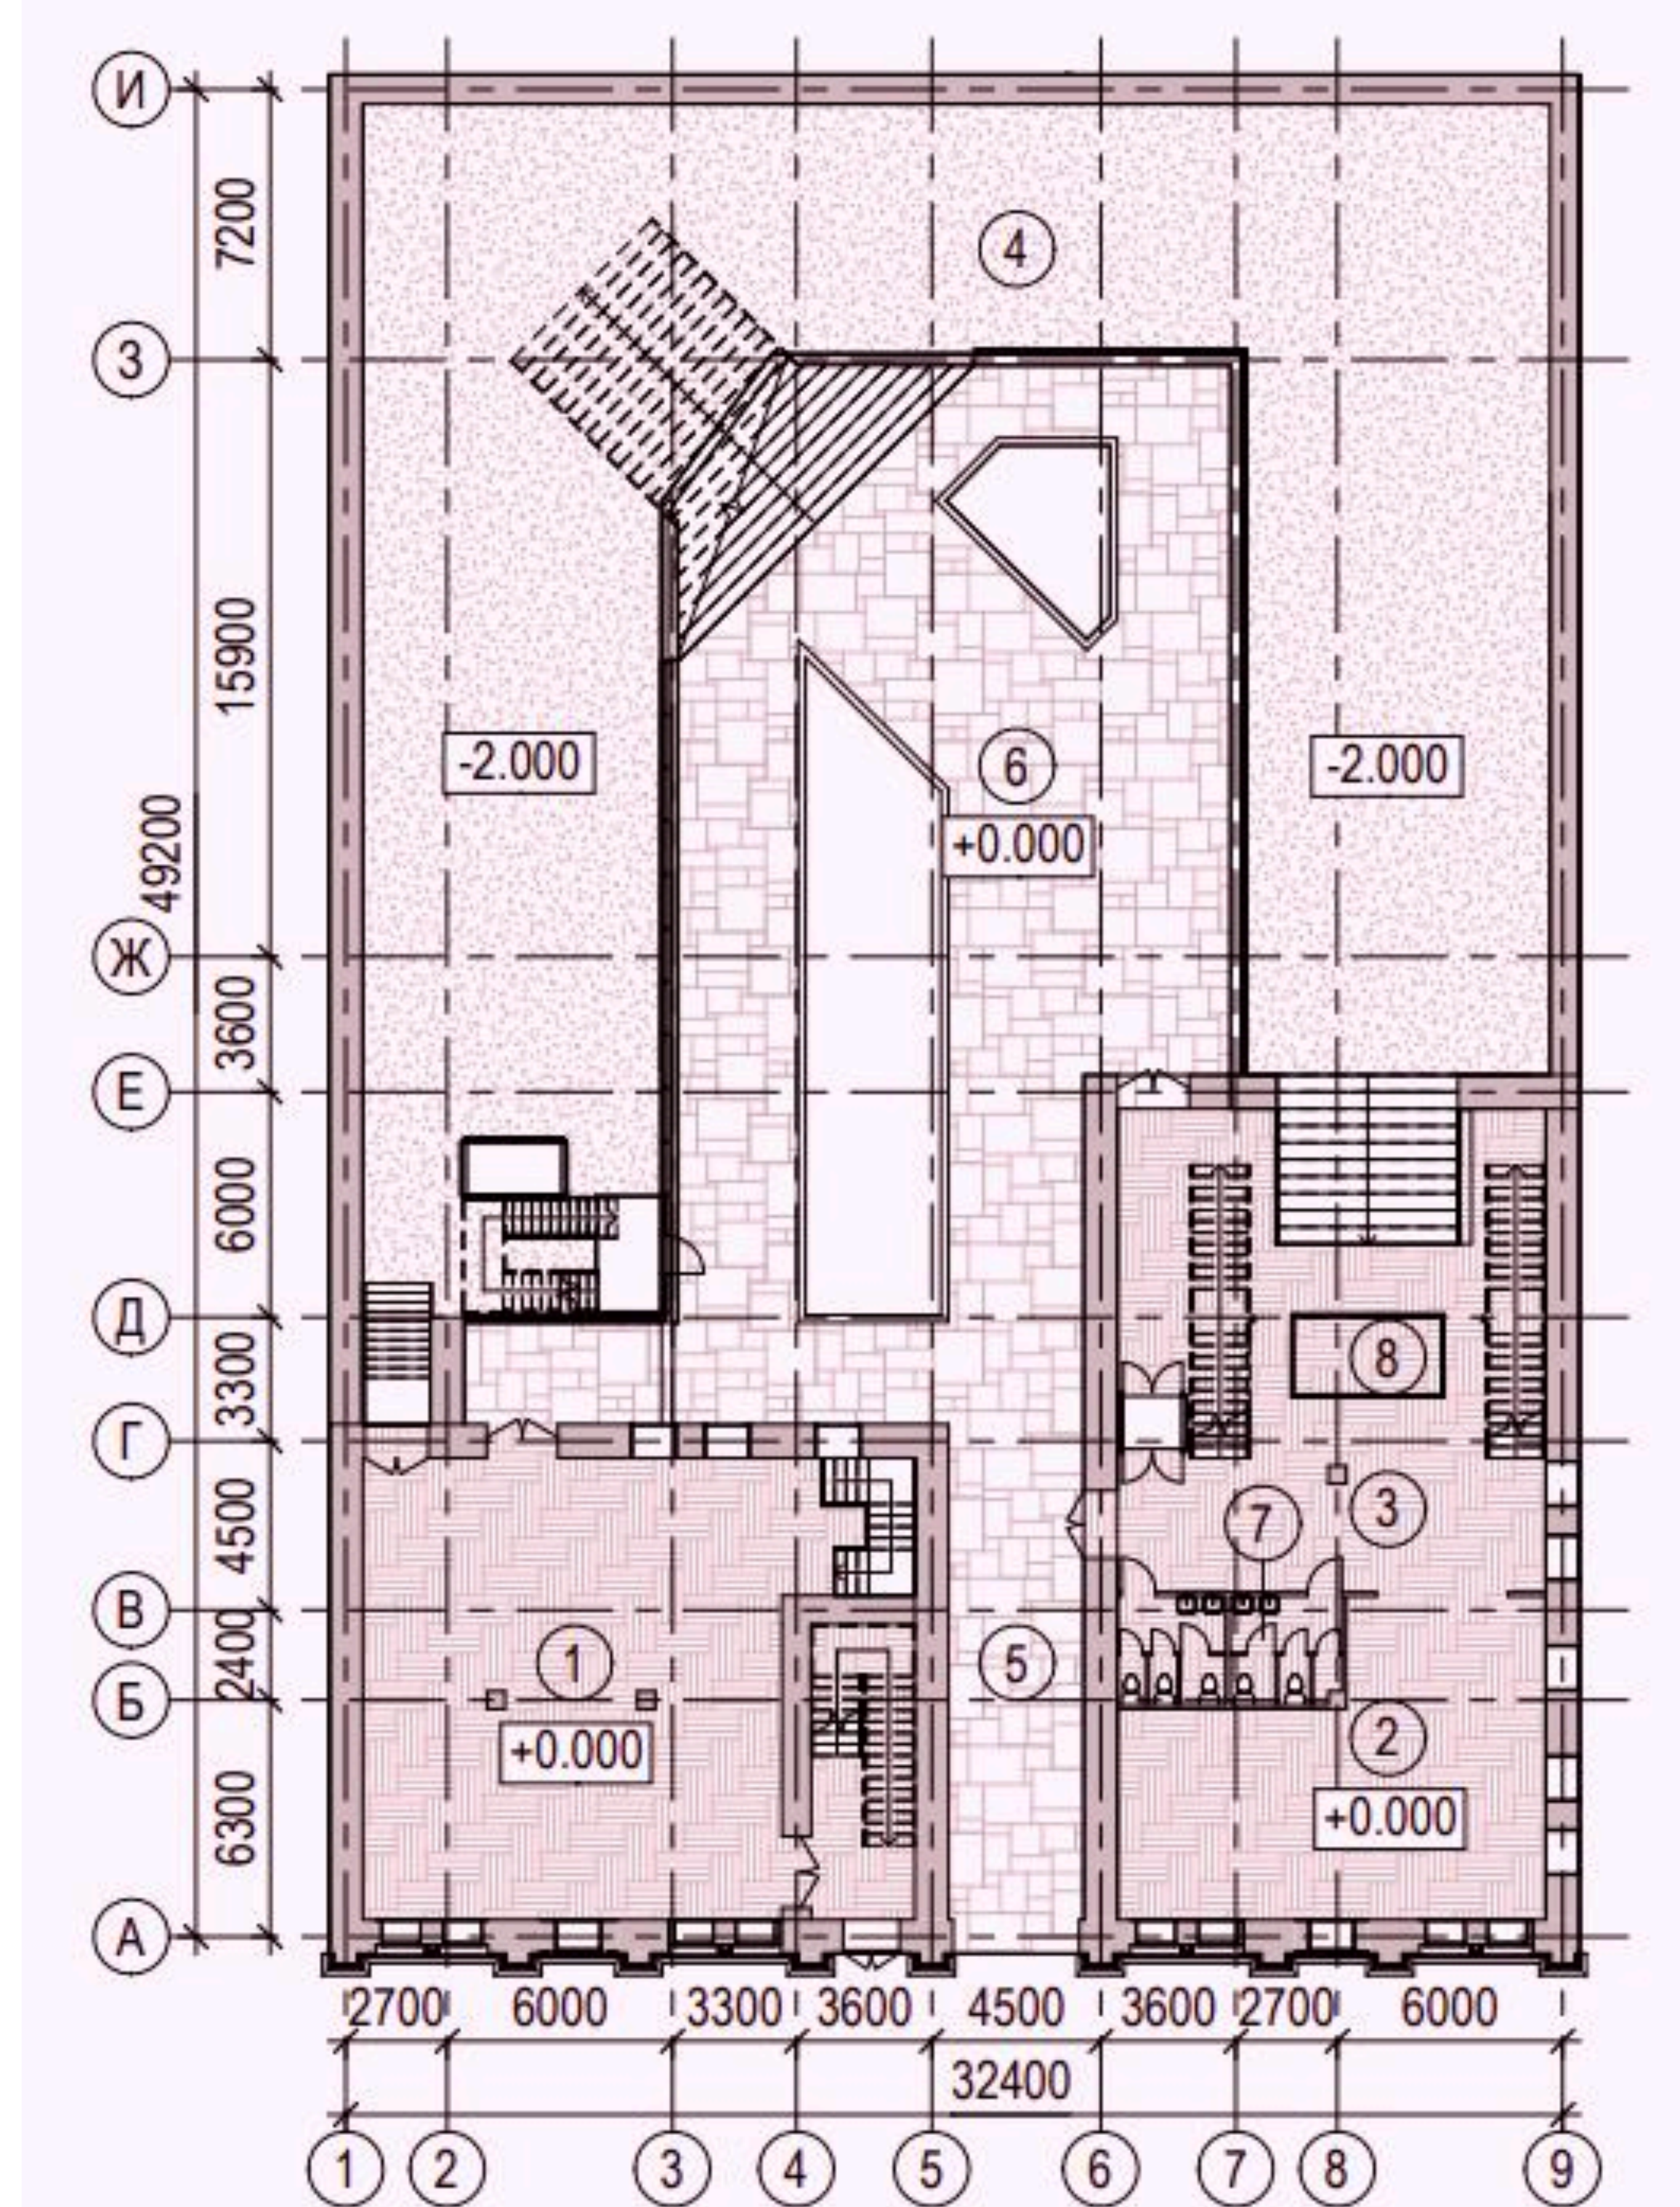


Фасад дома на Киселёва 62

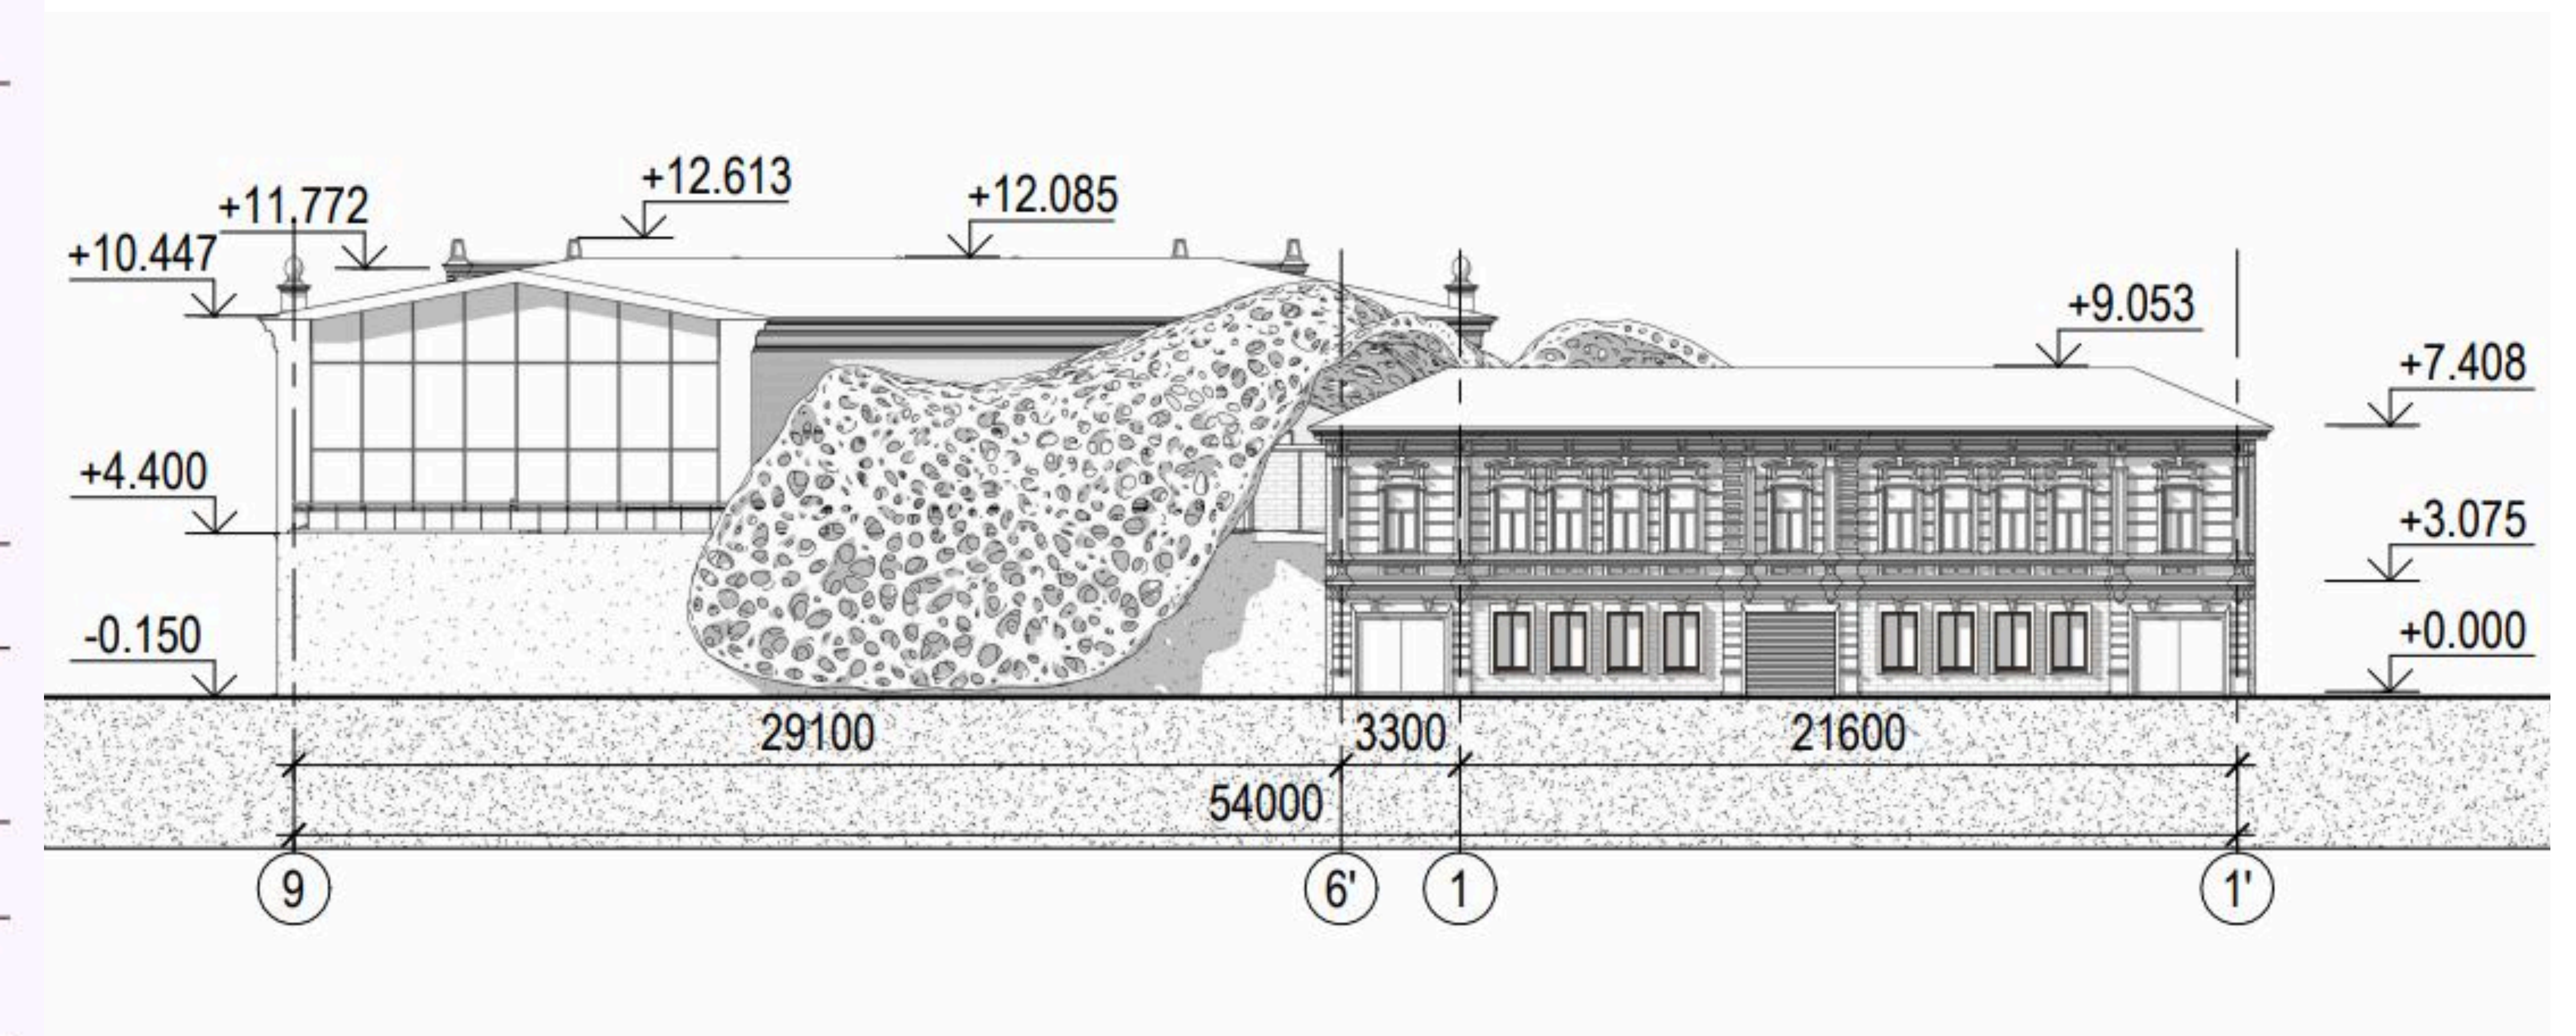




Планы первого и второго этажей дома на Киселёва 62

Фасад "Дома художника"

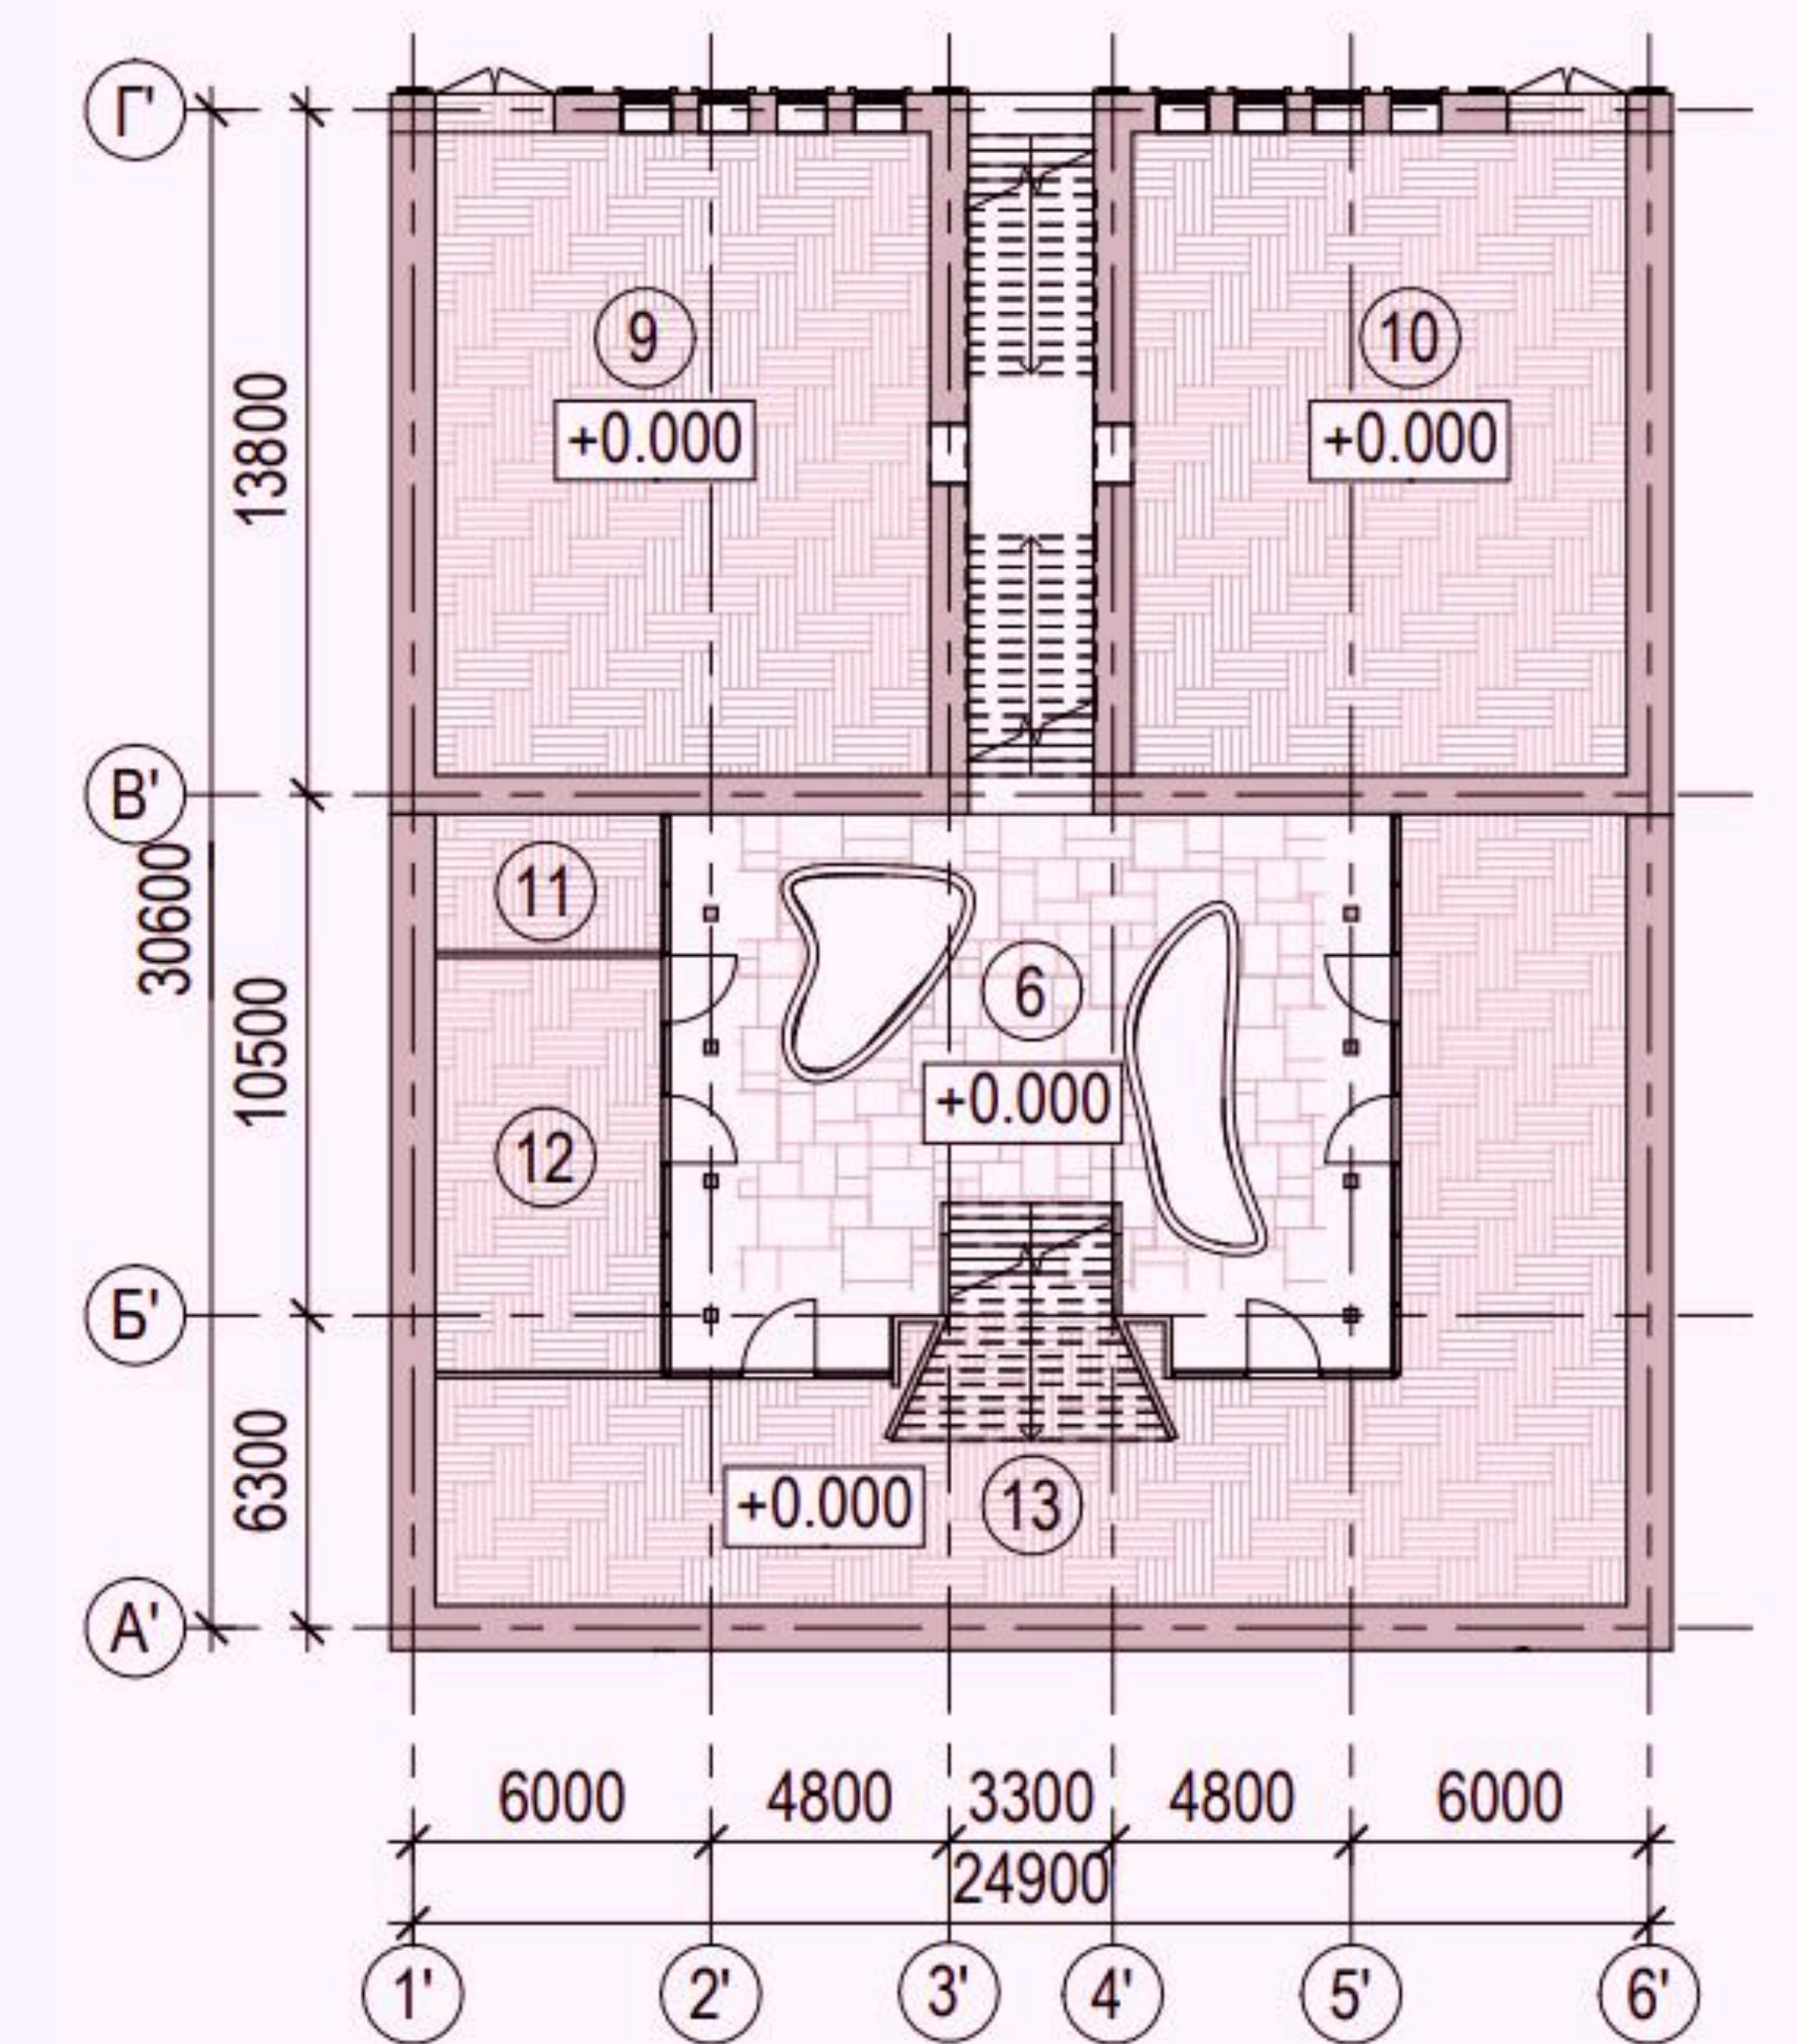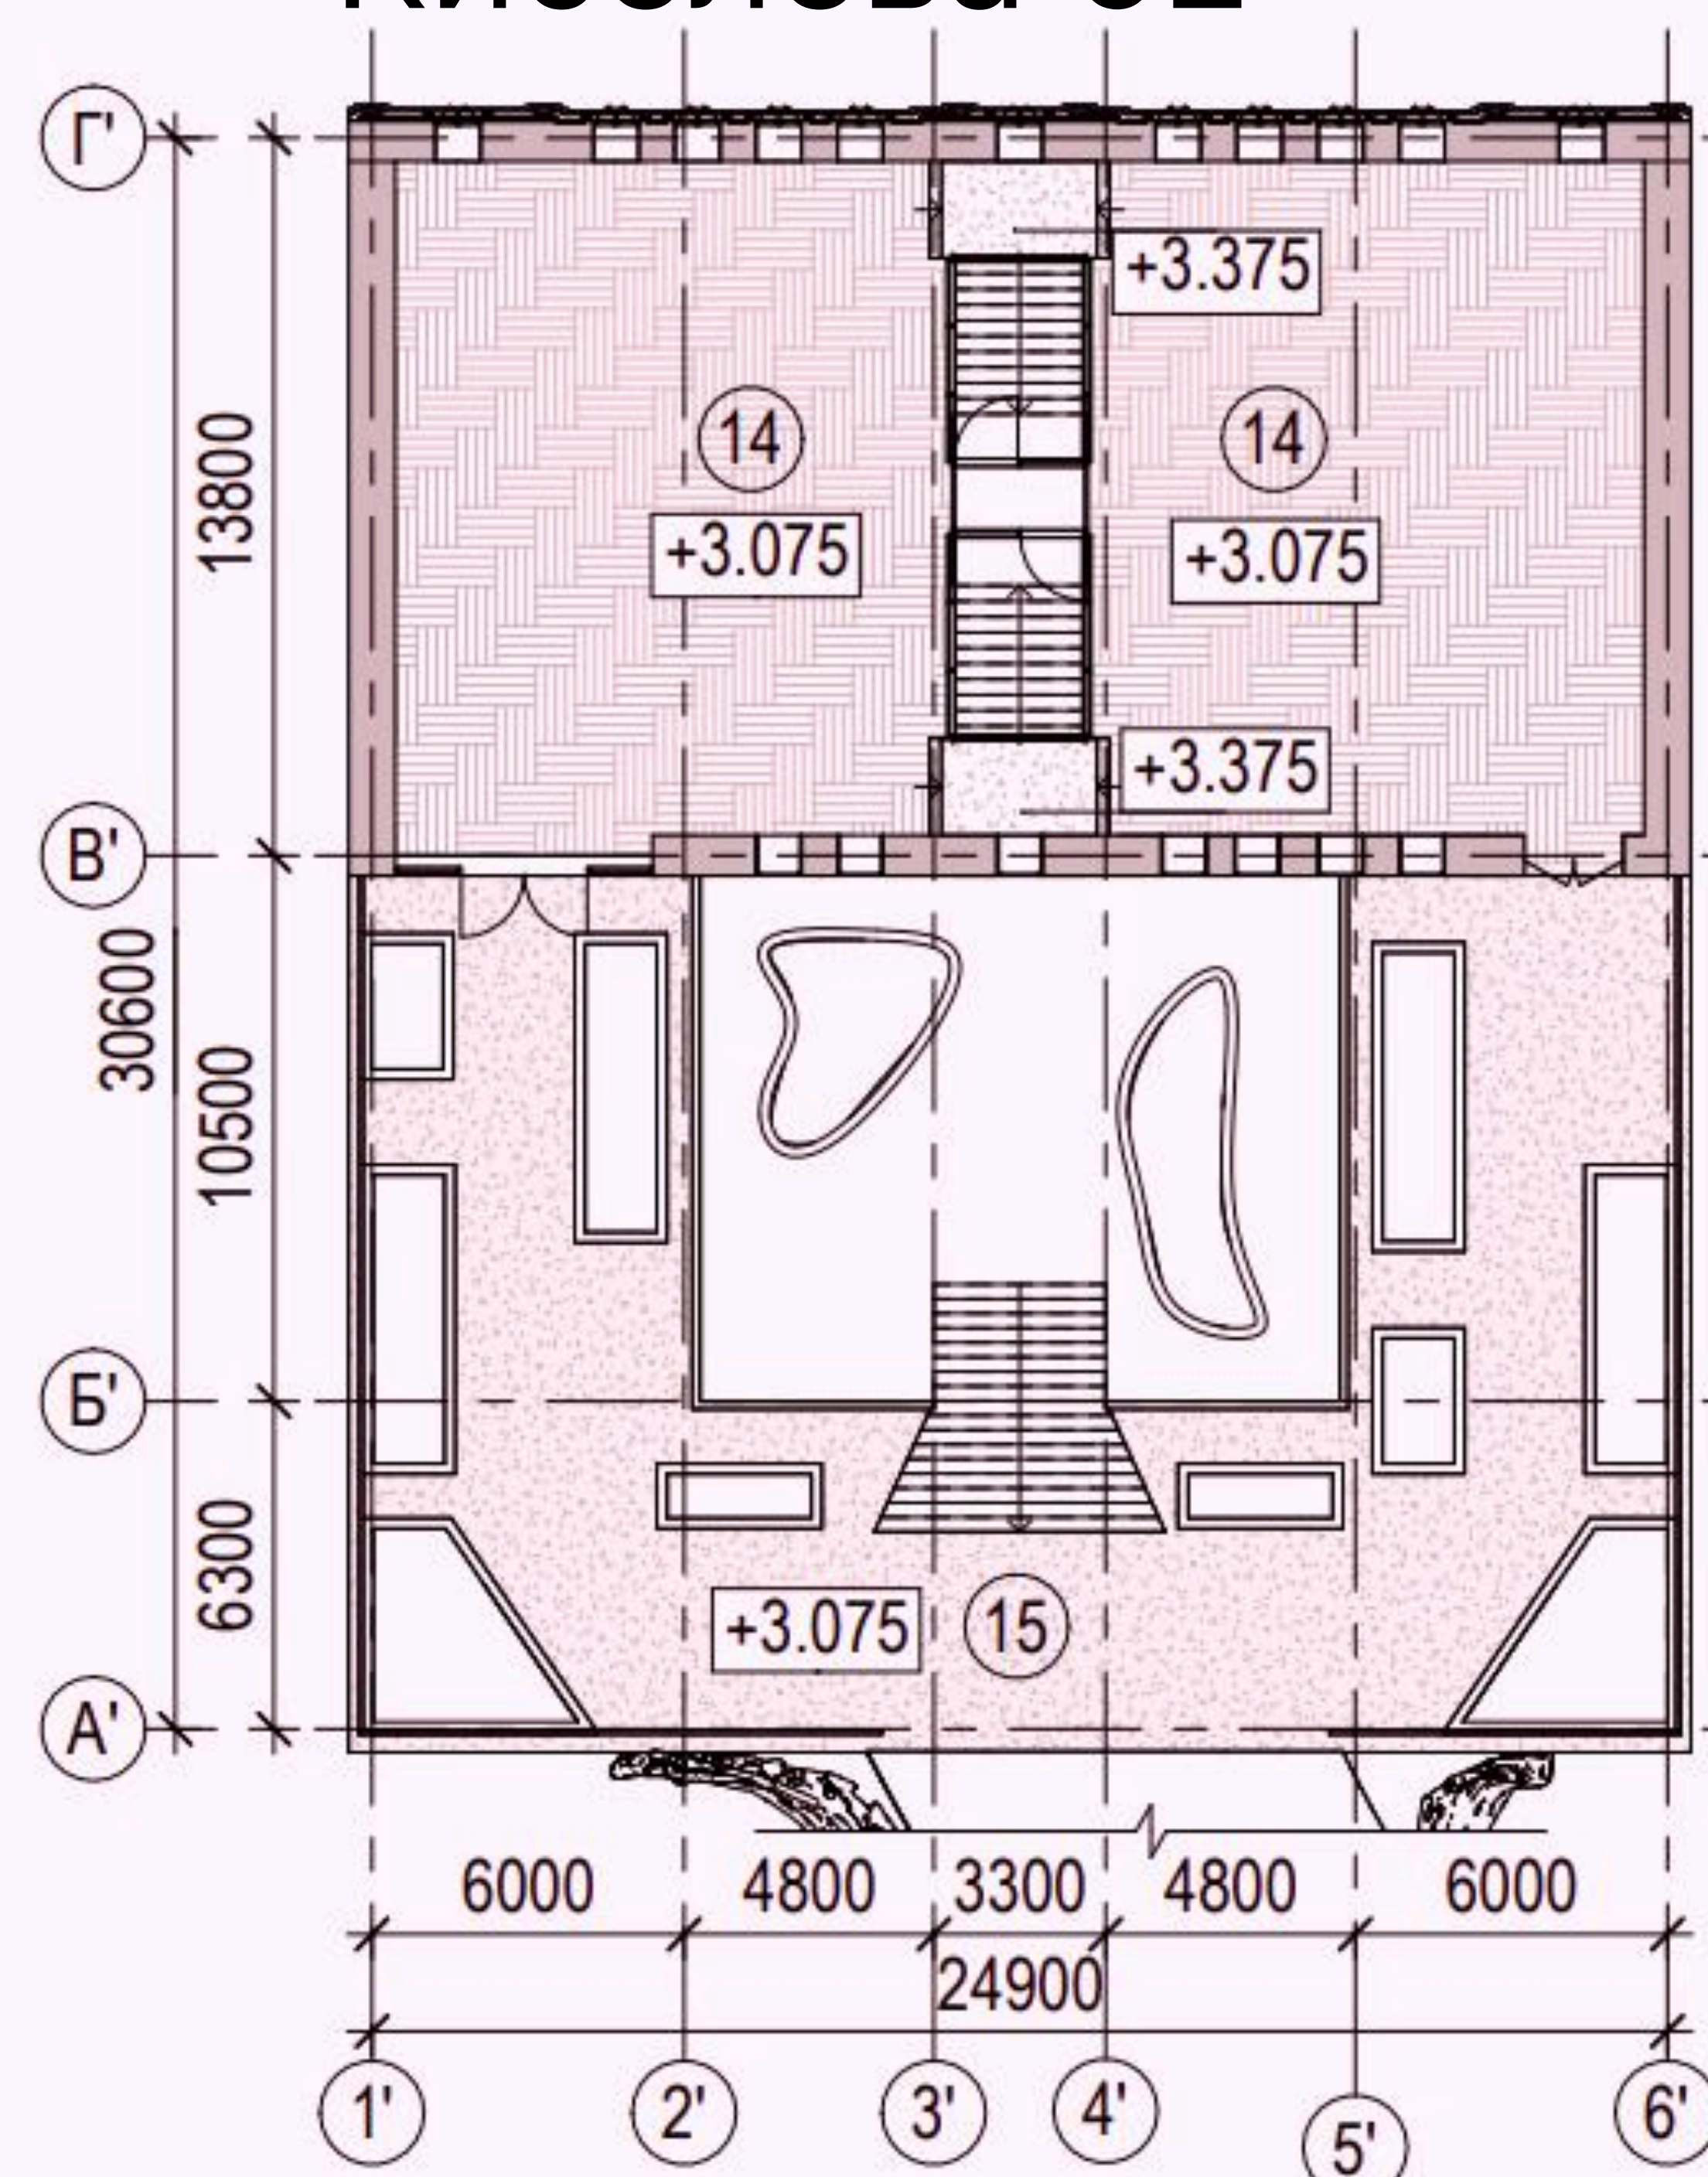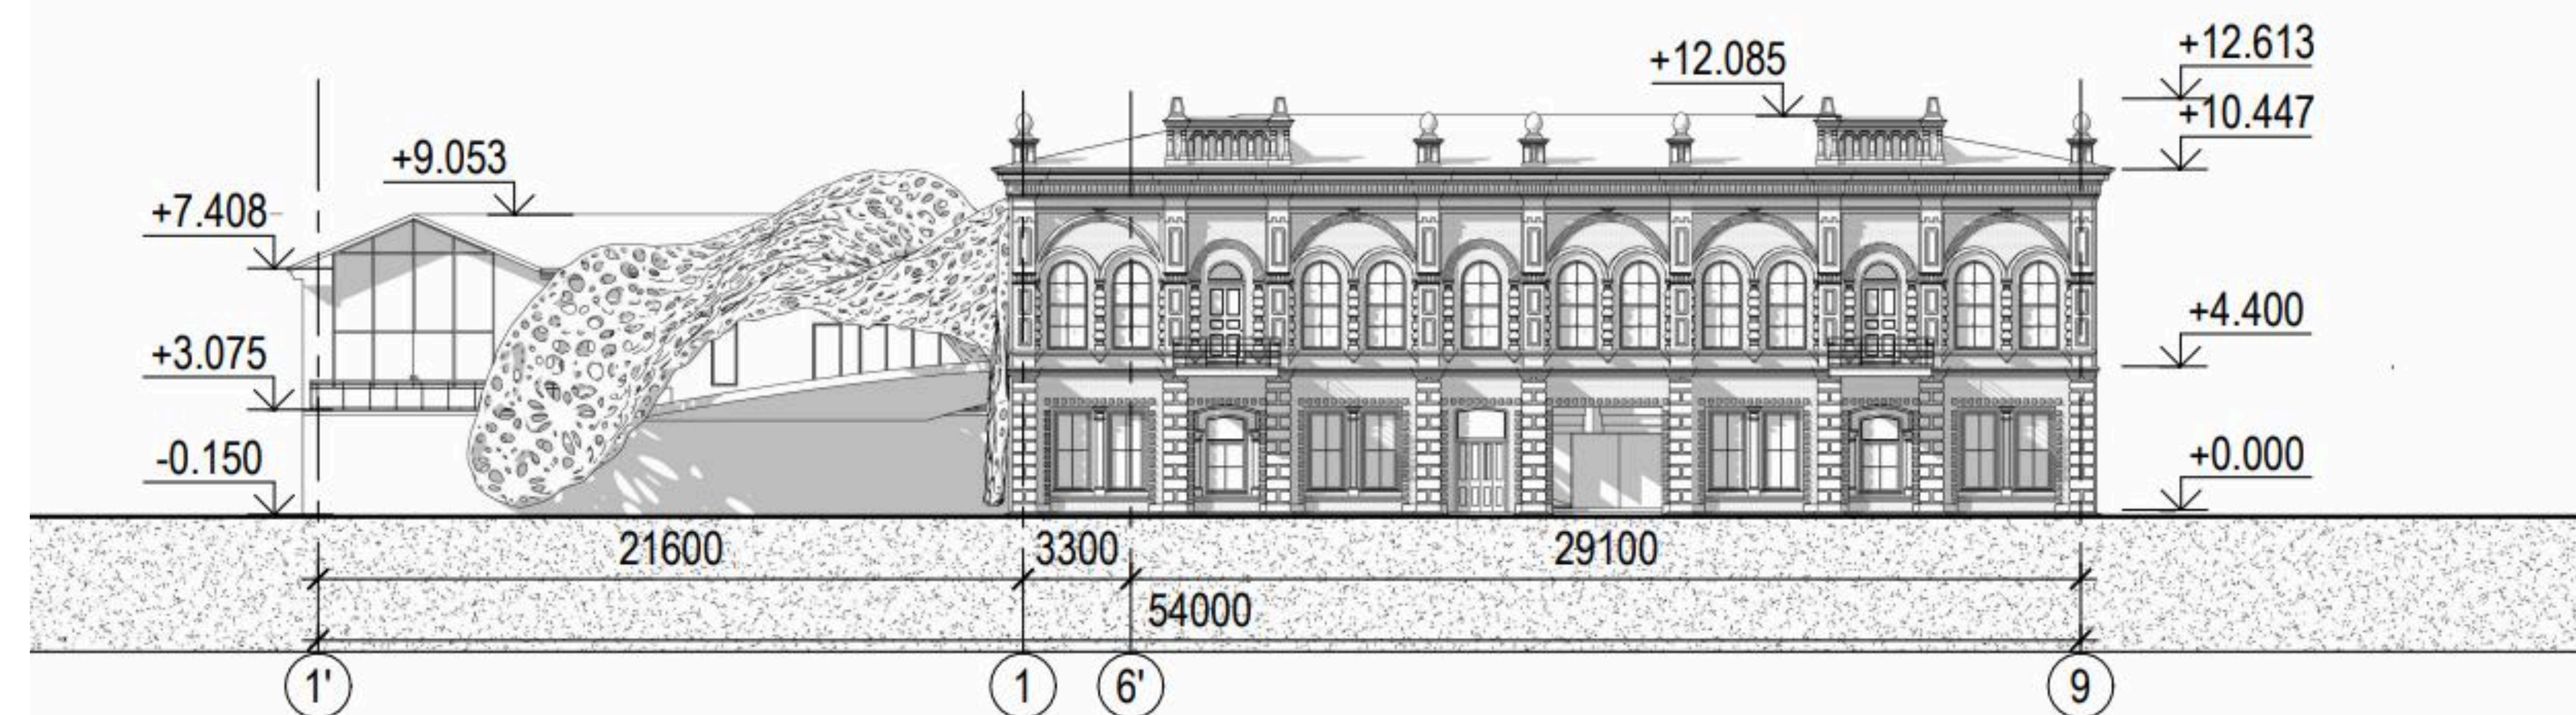


1 2 3 4 5 6 7 8 9 10

Разрезы

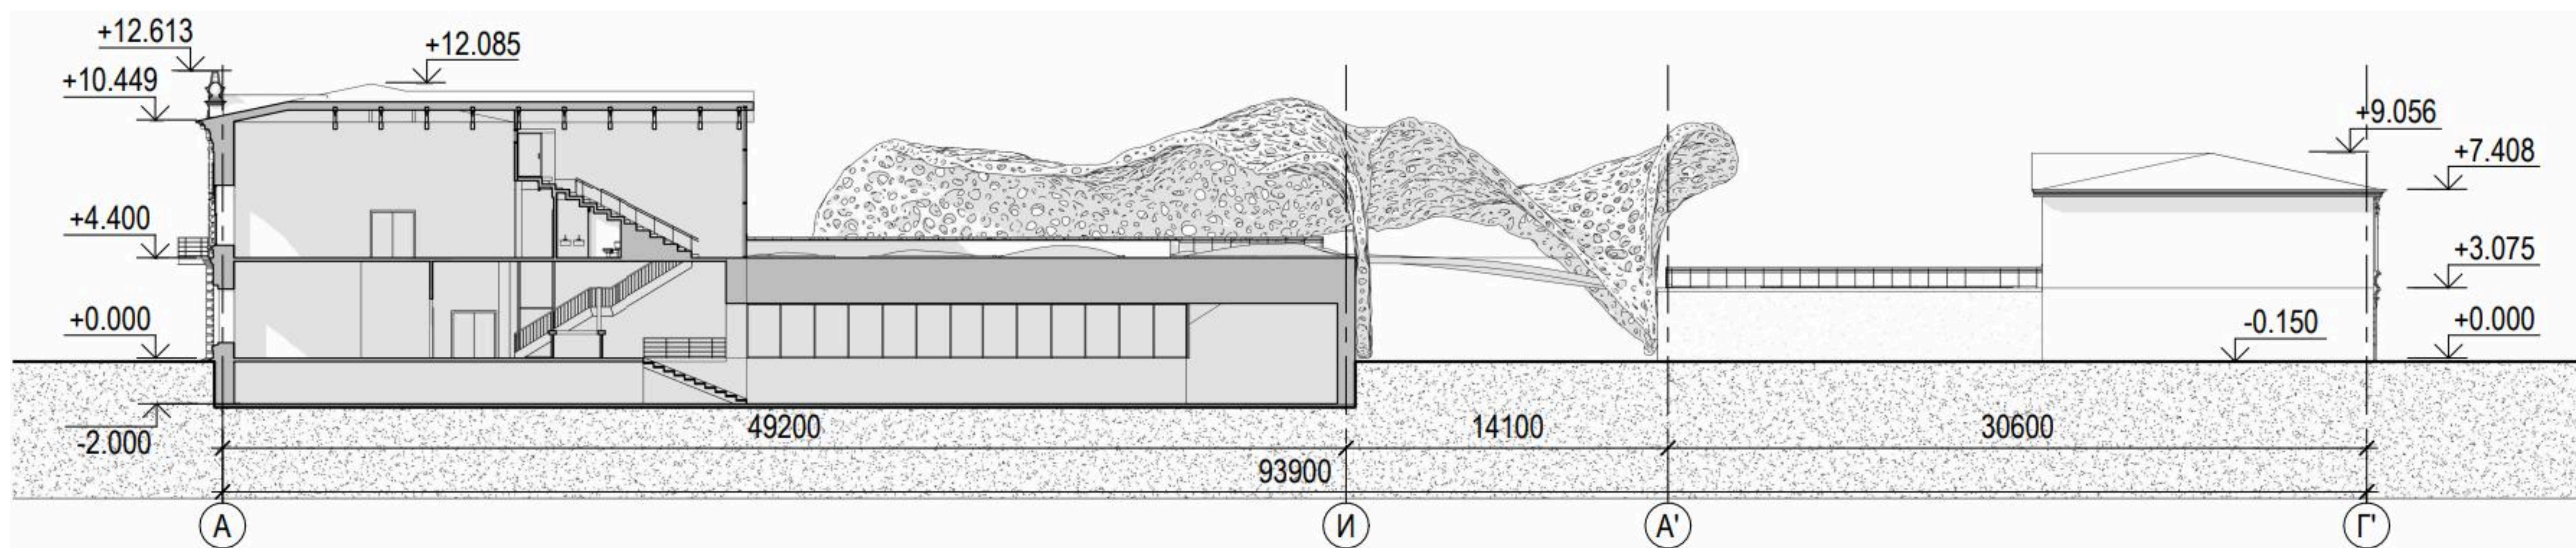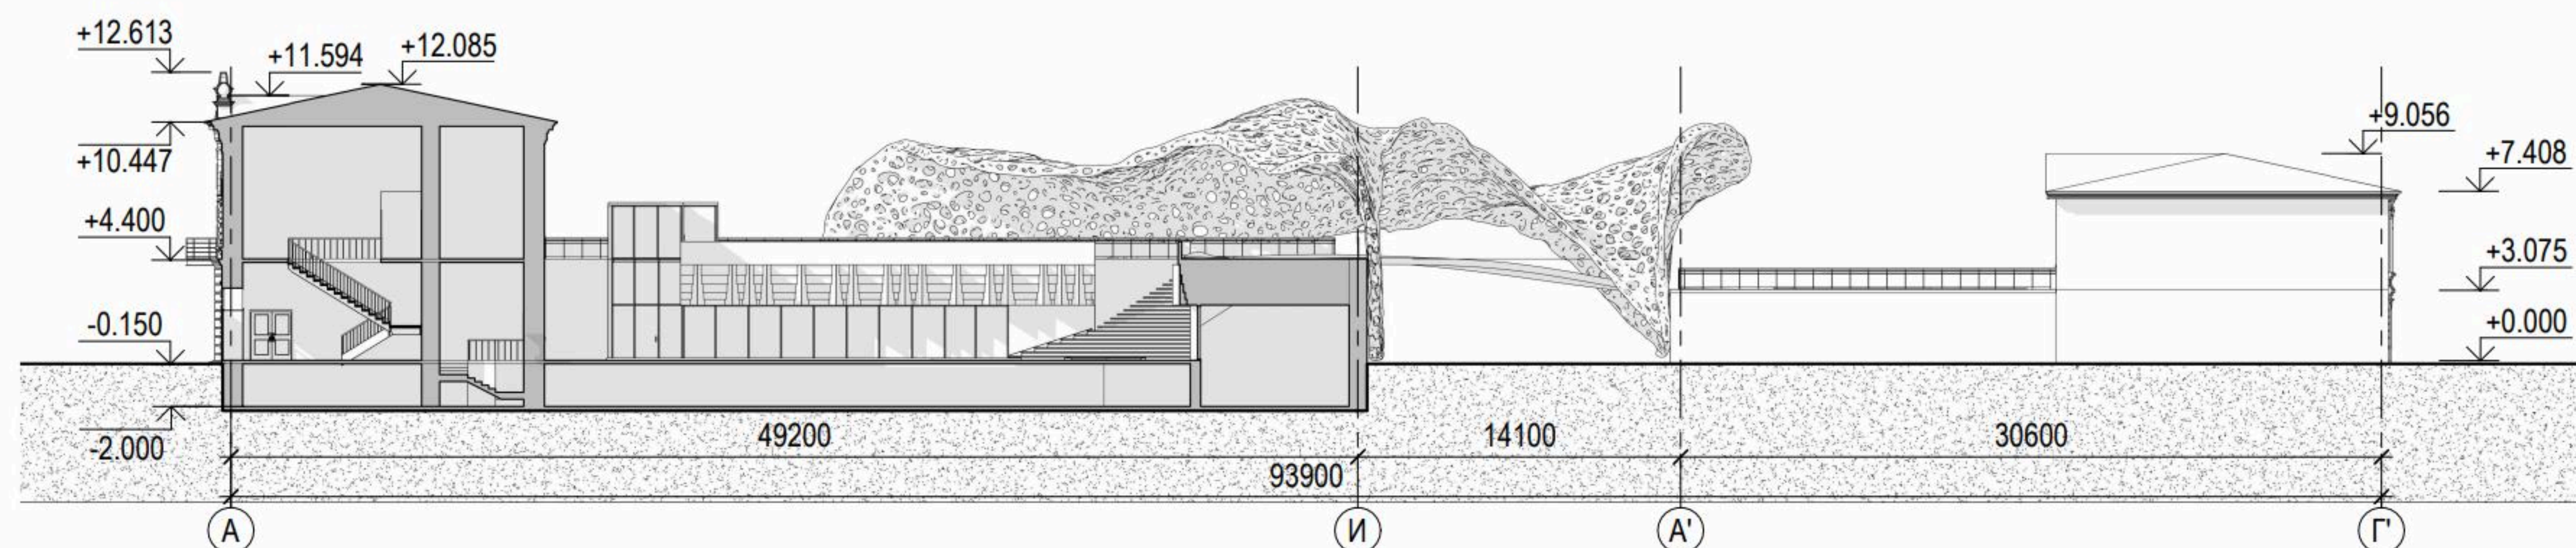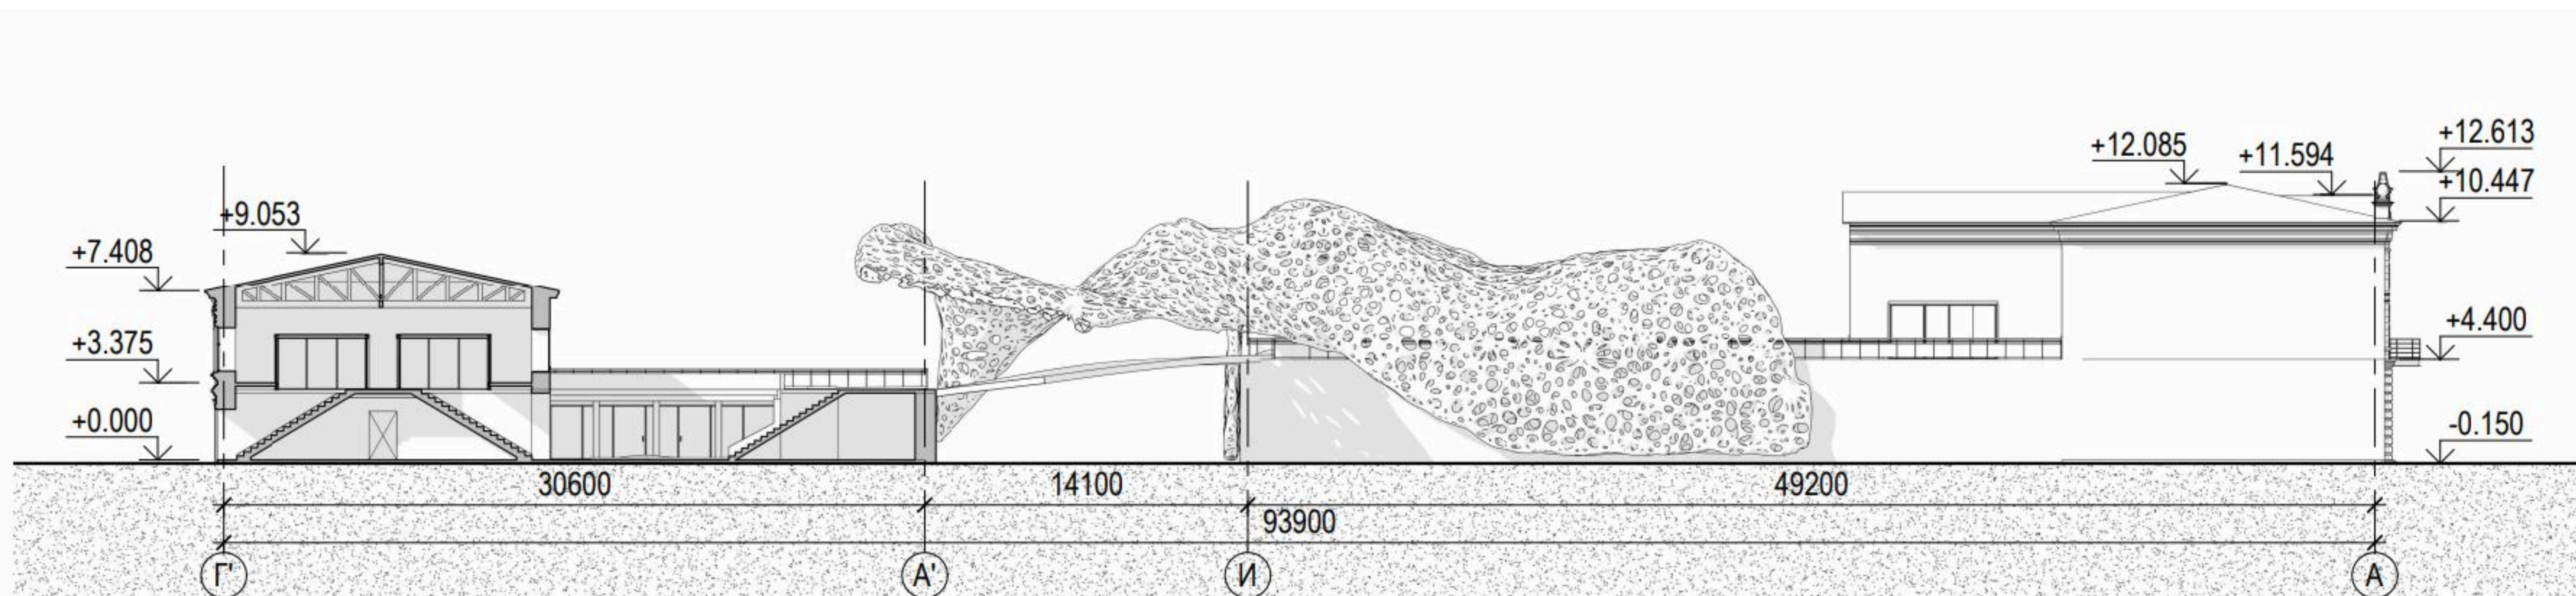

1 2 3 4 5 6 7 8 9 10




Взрыв-схема и узлы

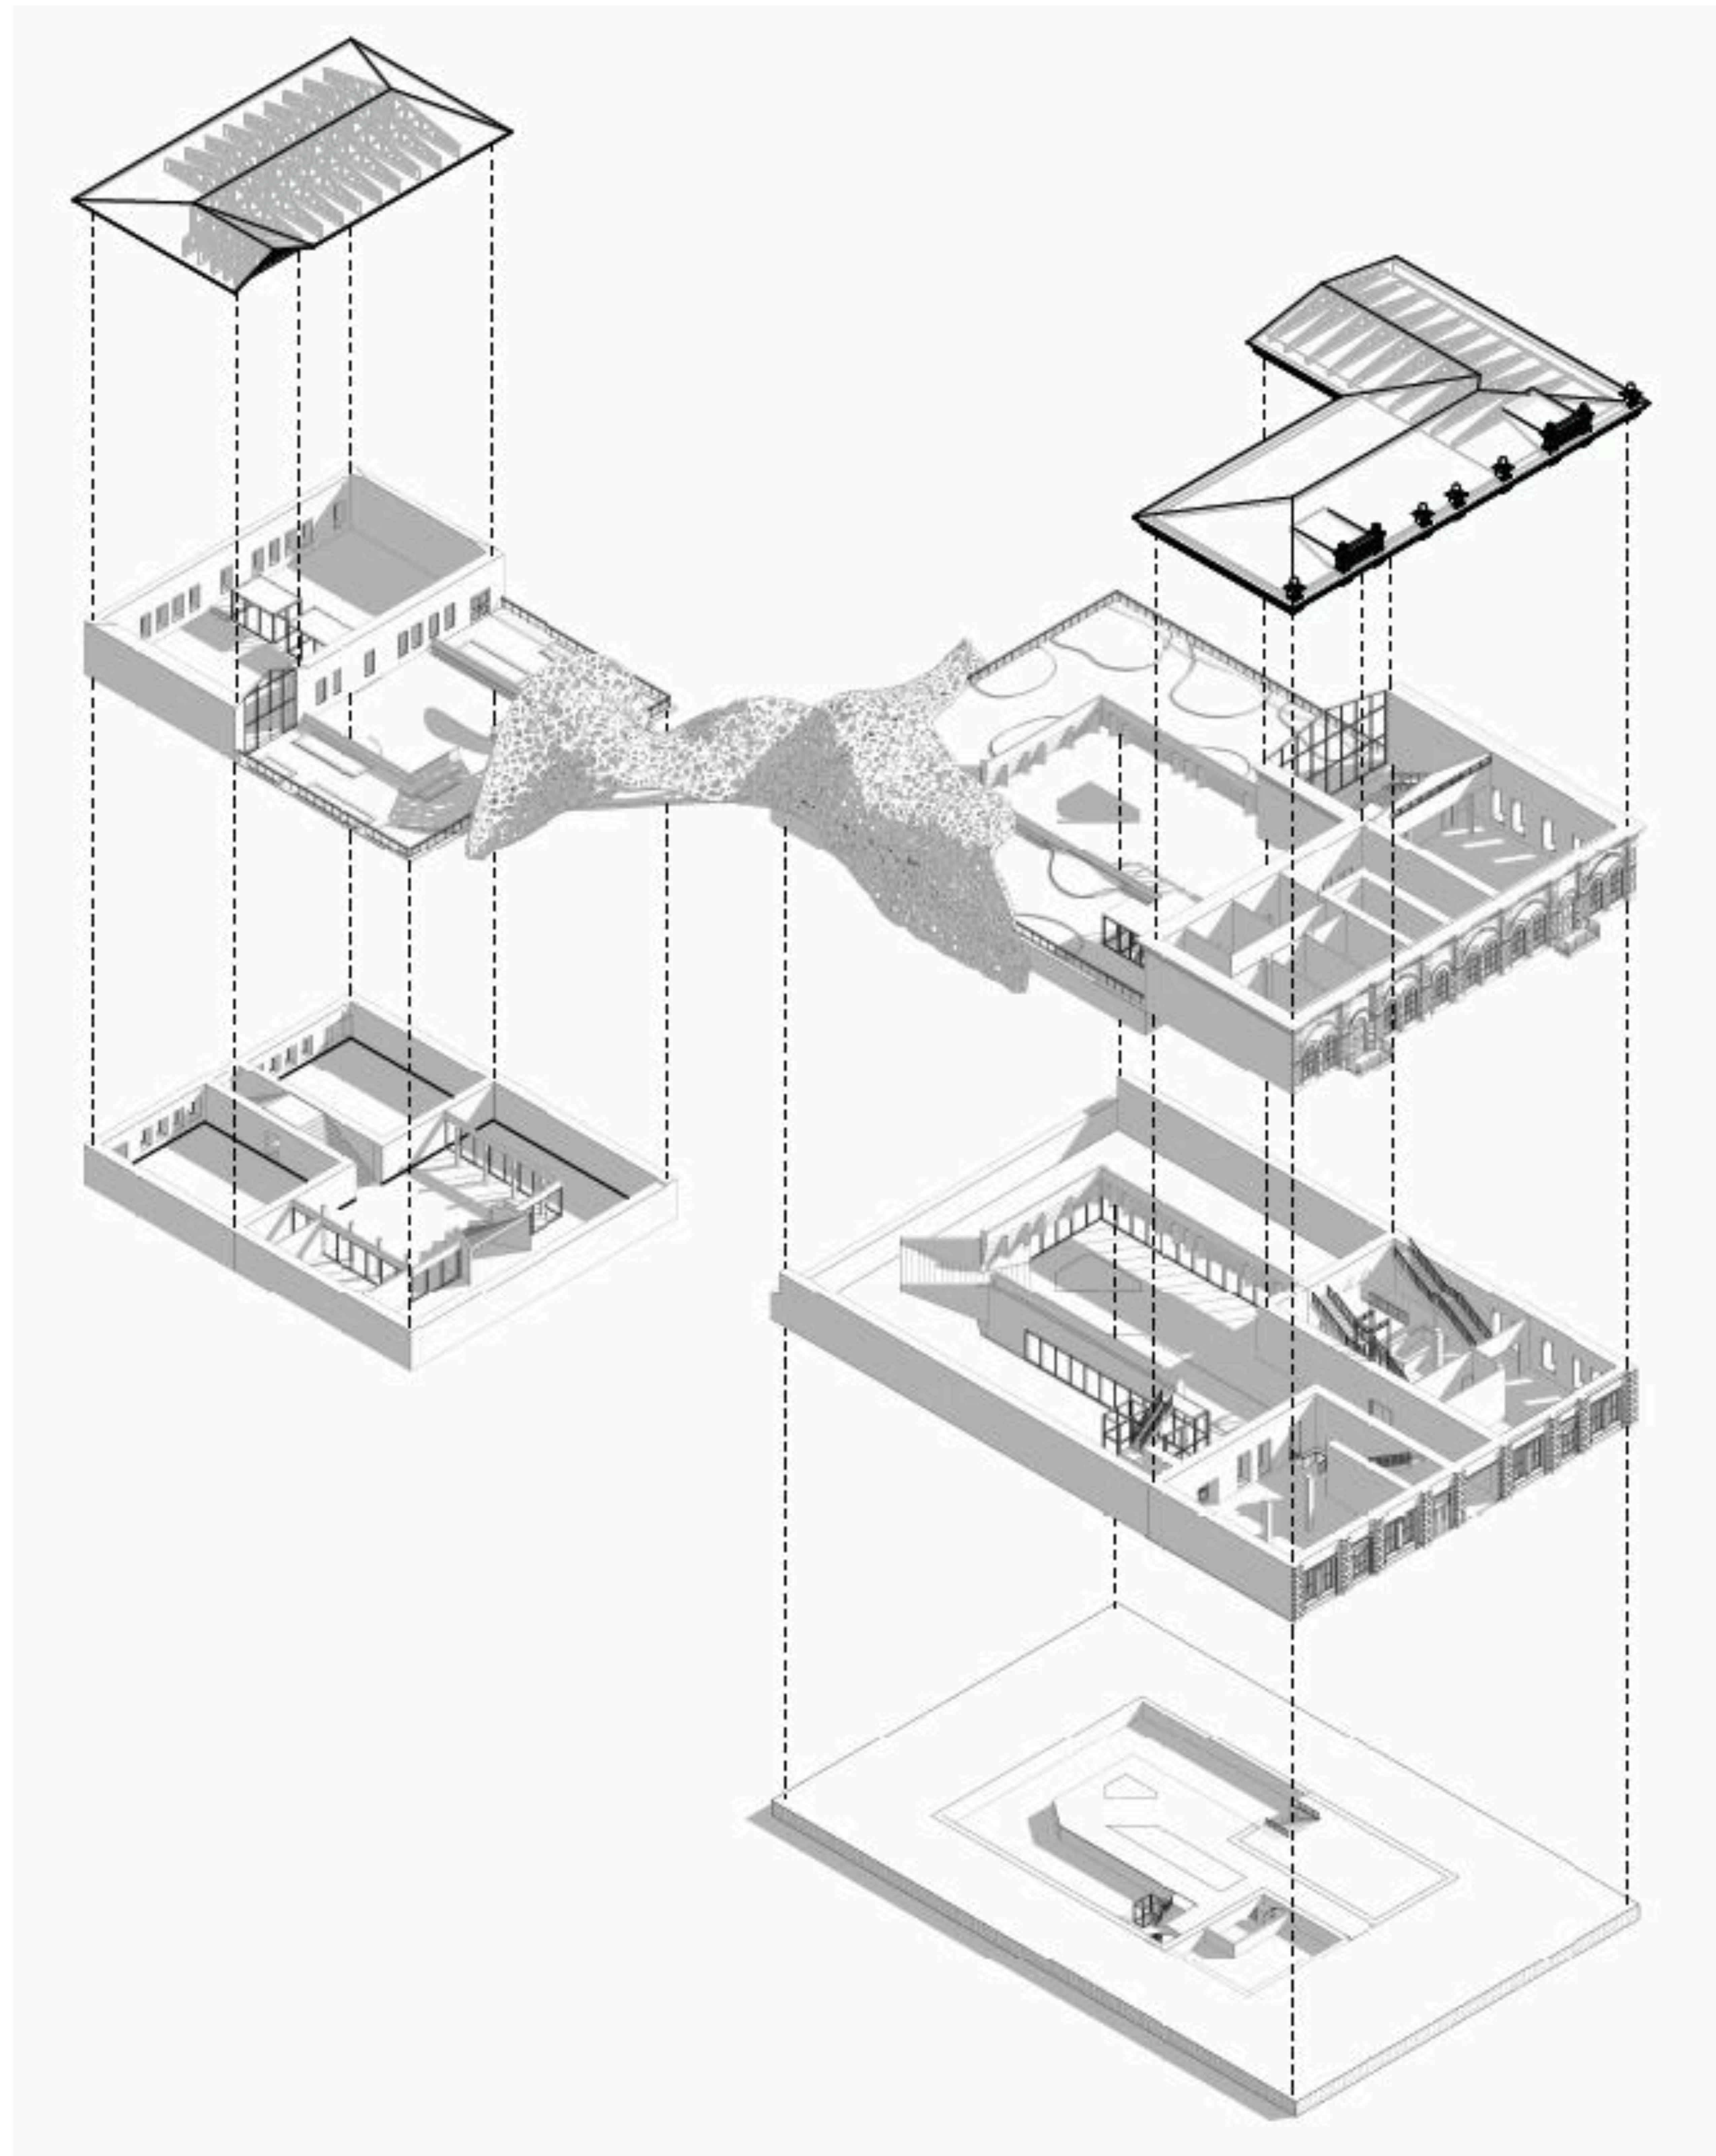

Узел
"Вход с
двух
сторон"

Узел
"Парамет
рический
переход"

Узел
"Амфитеатр"

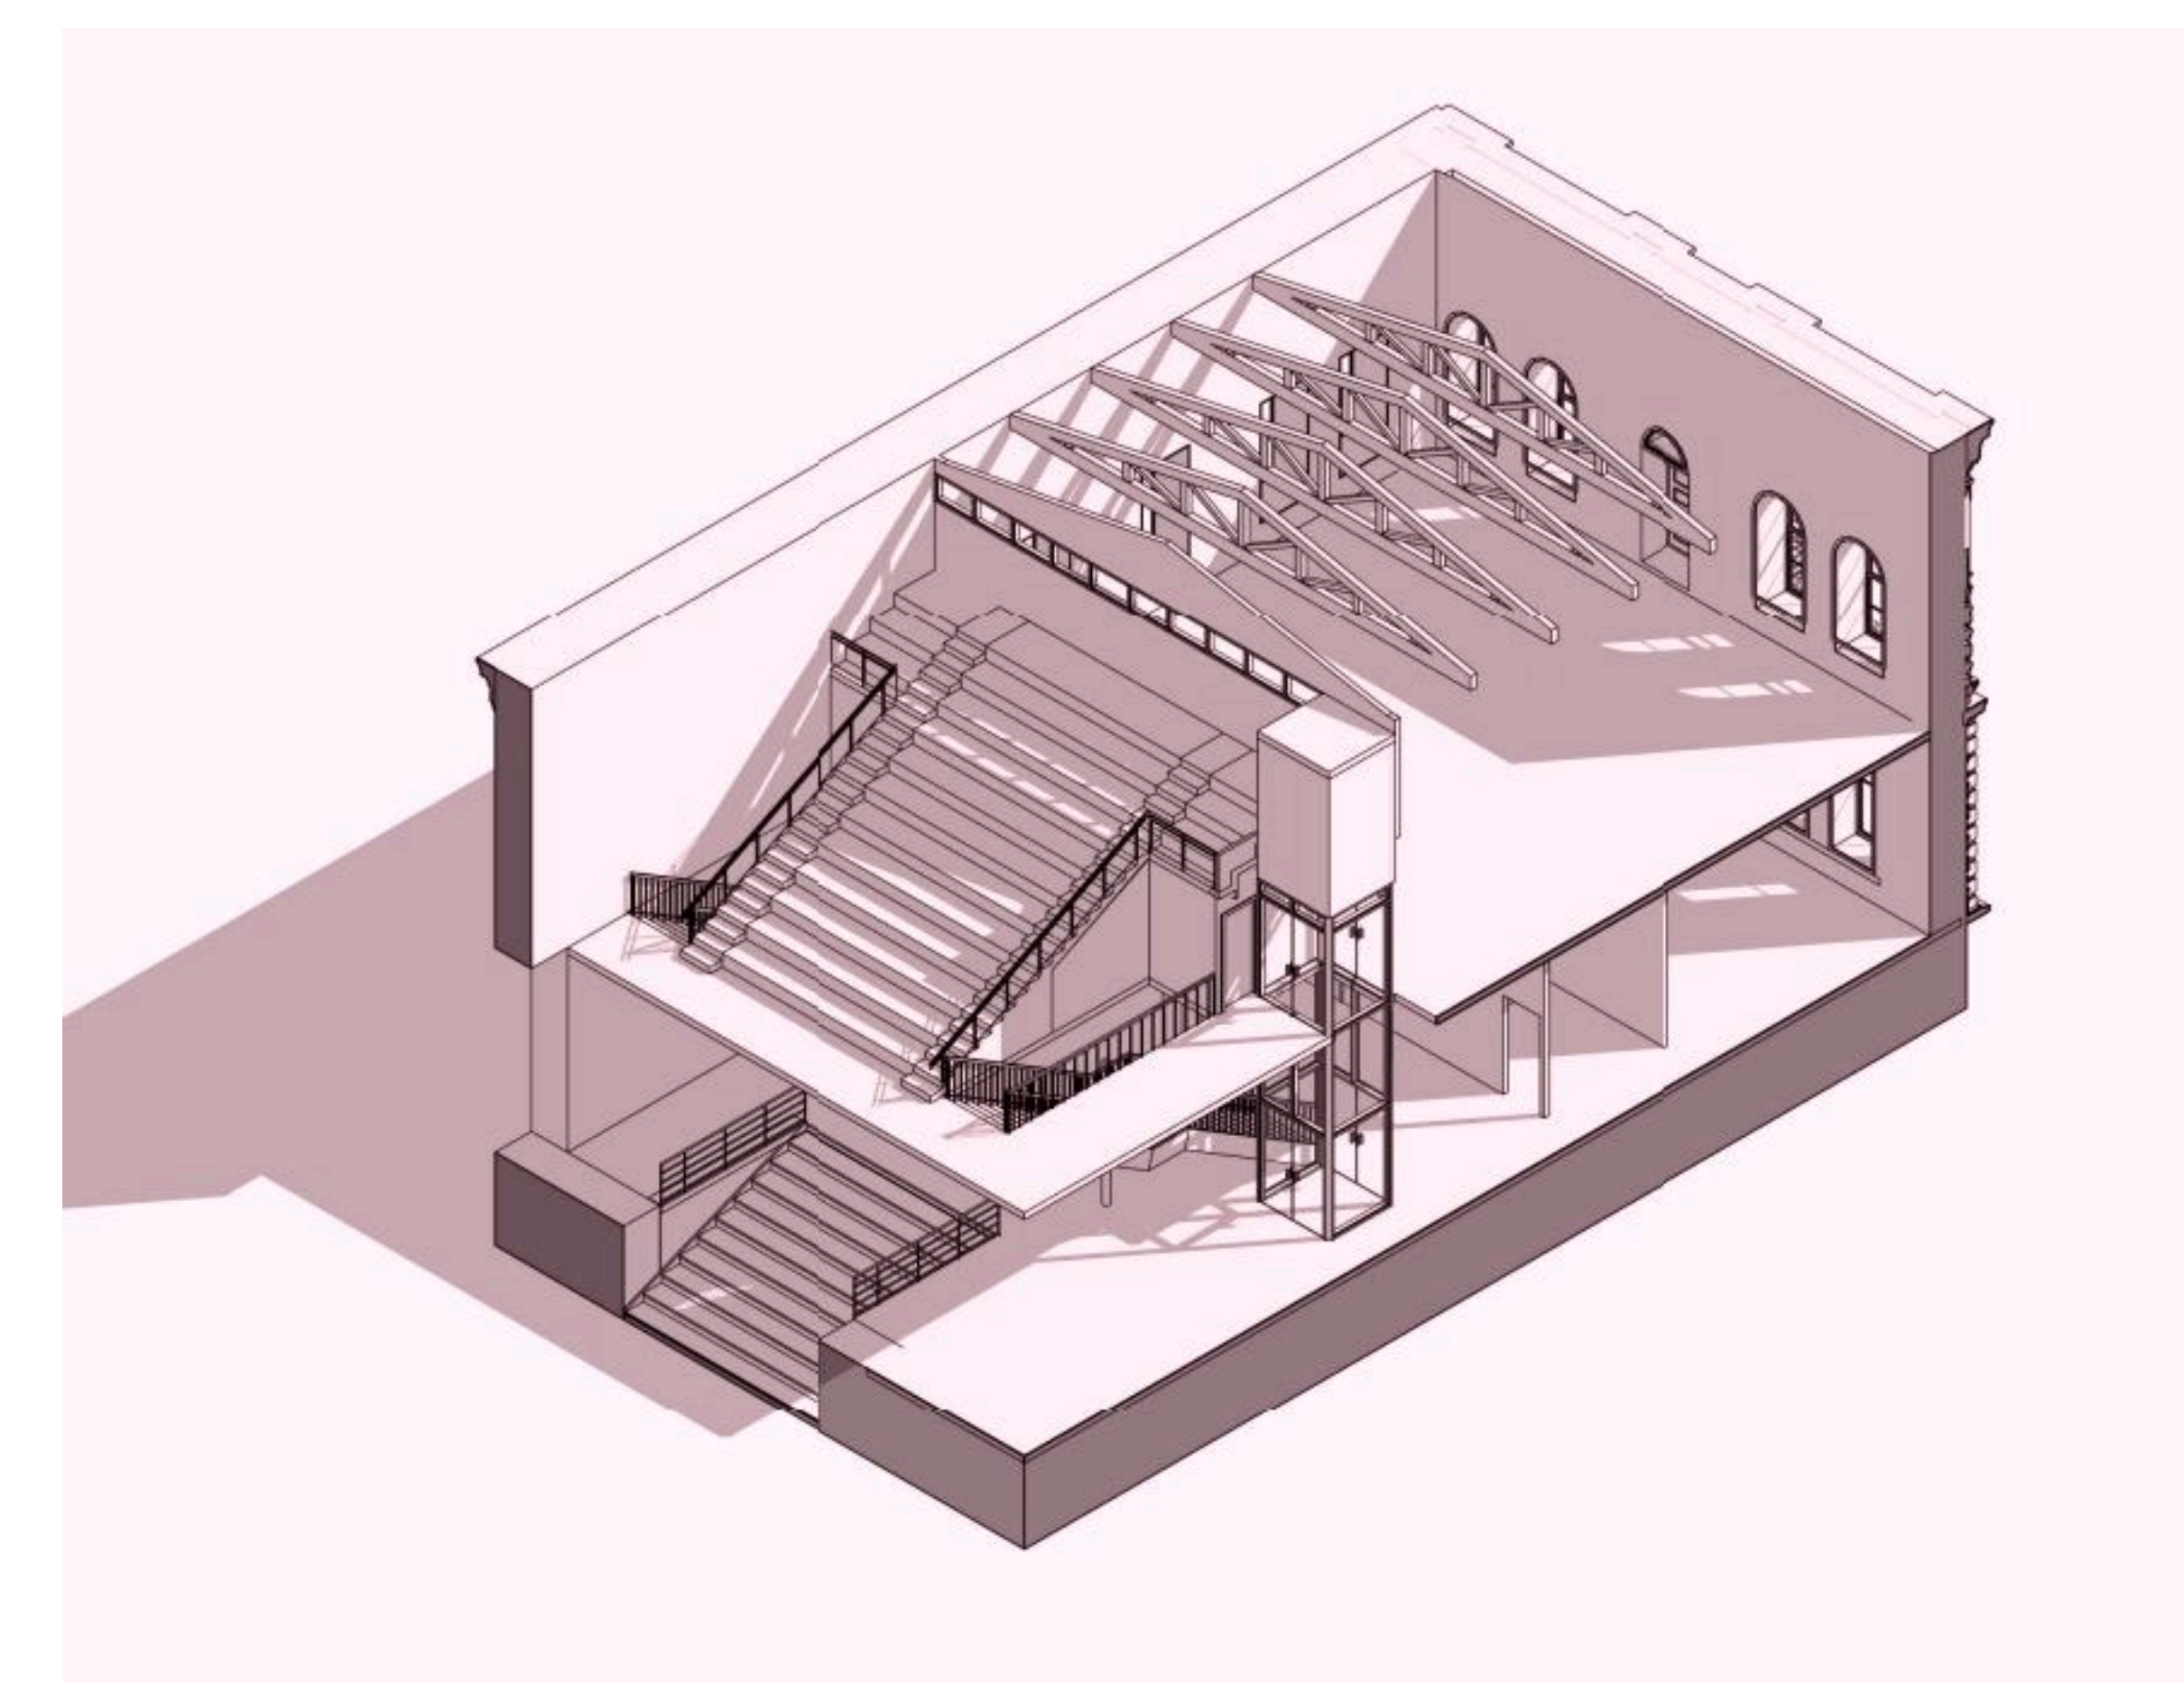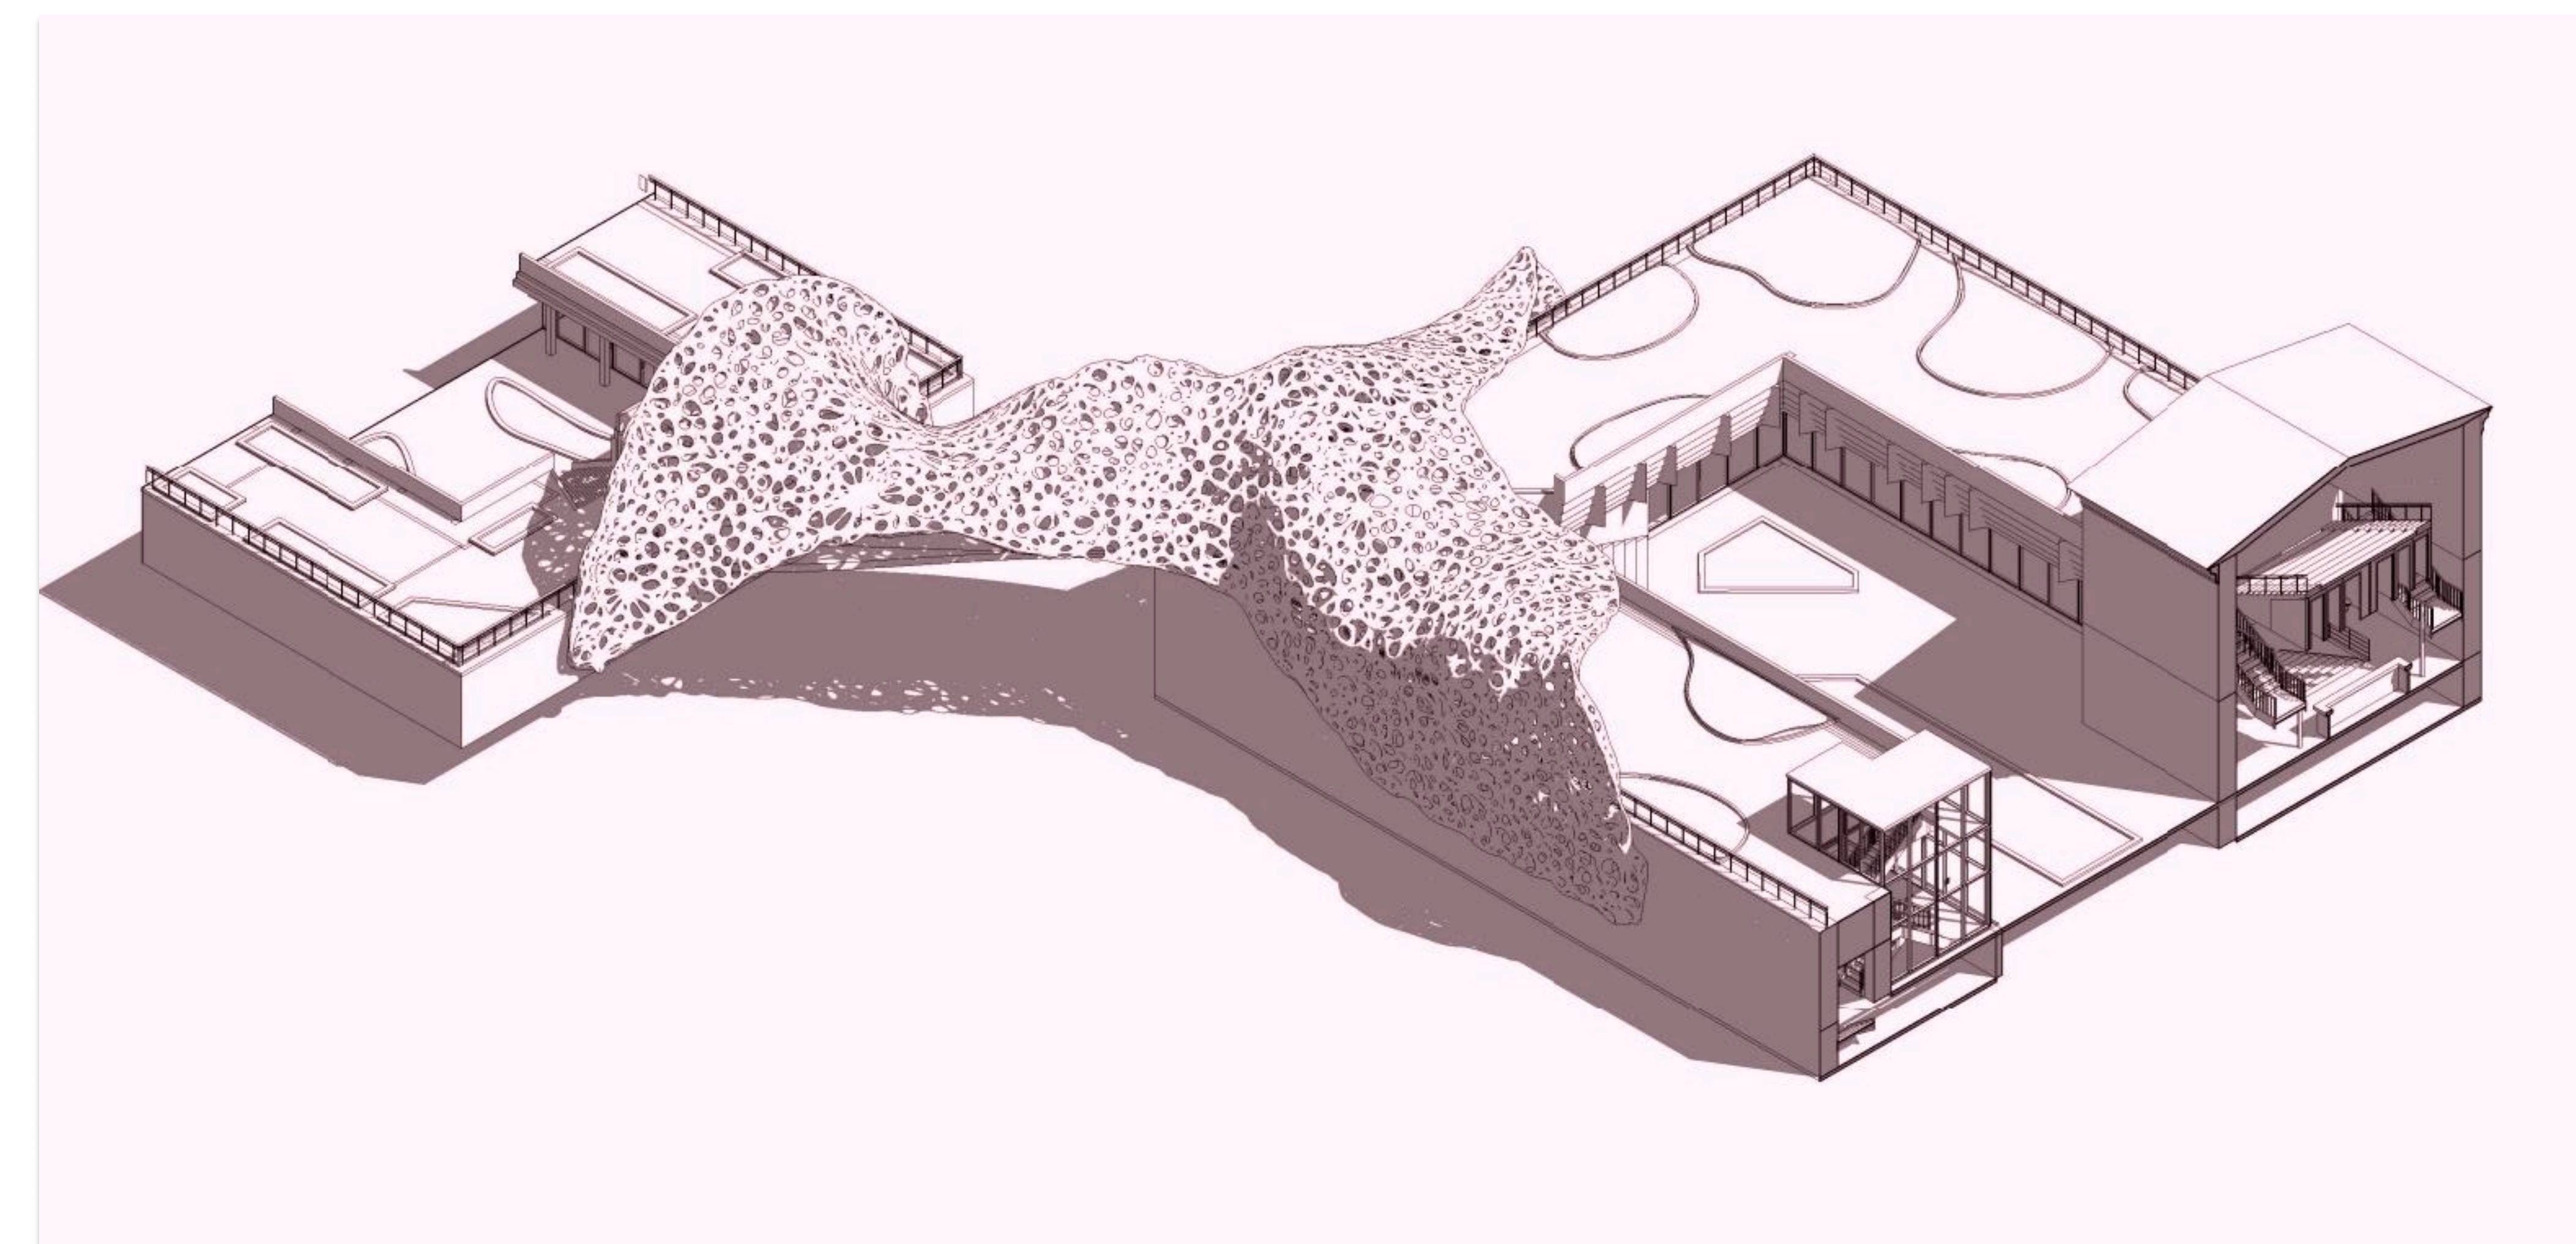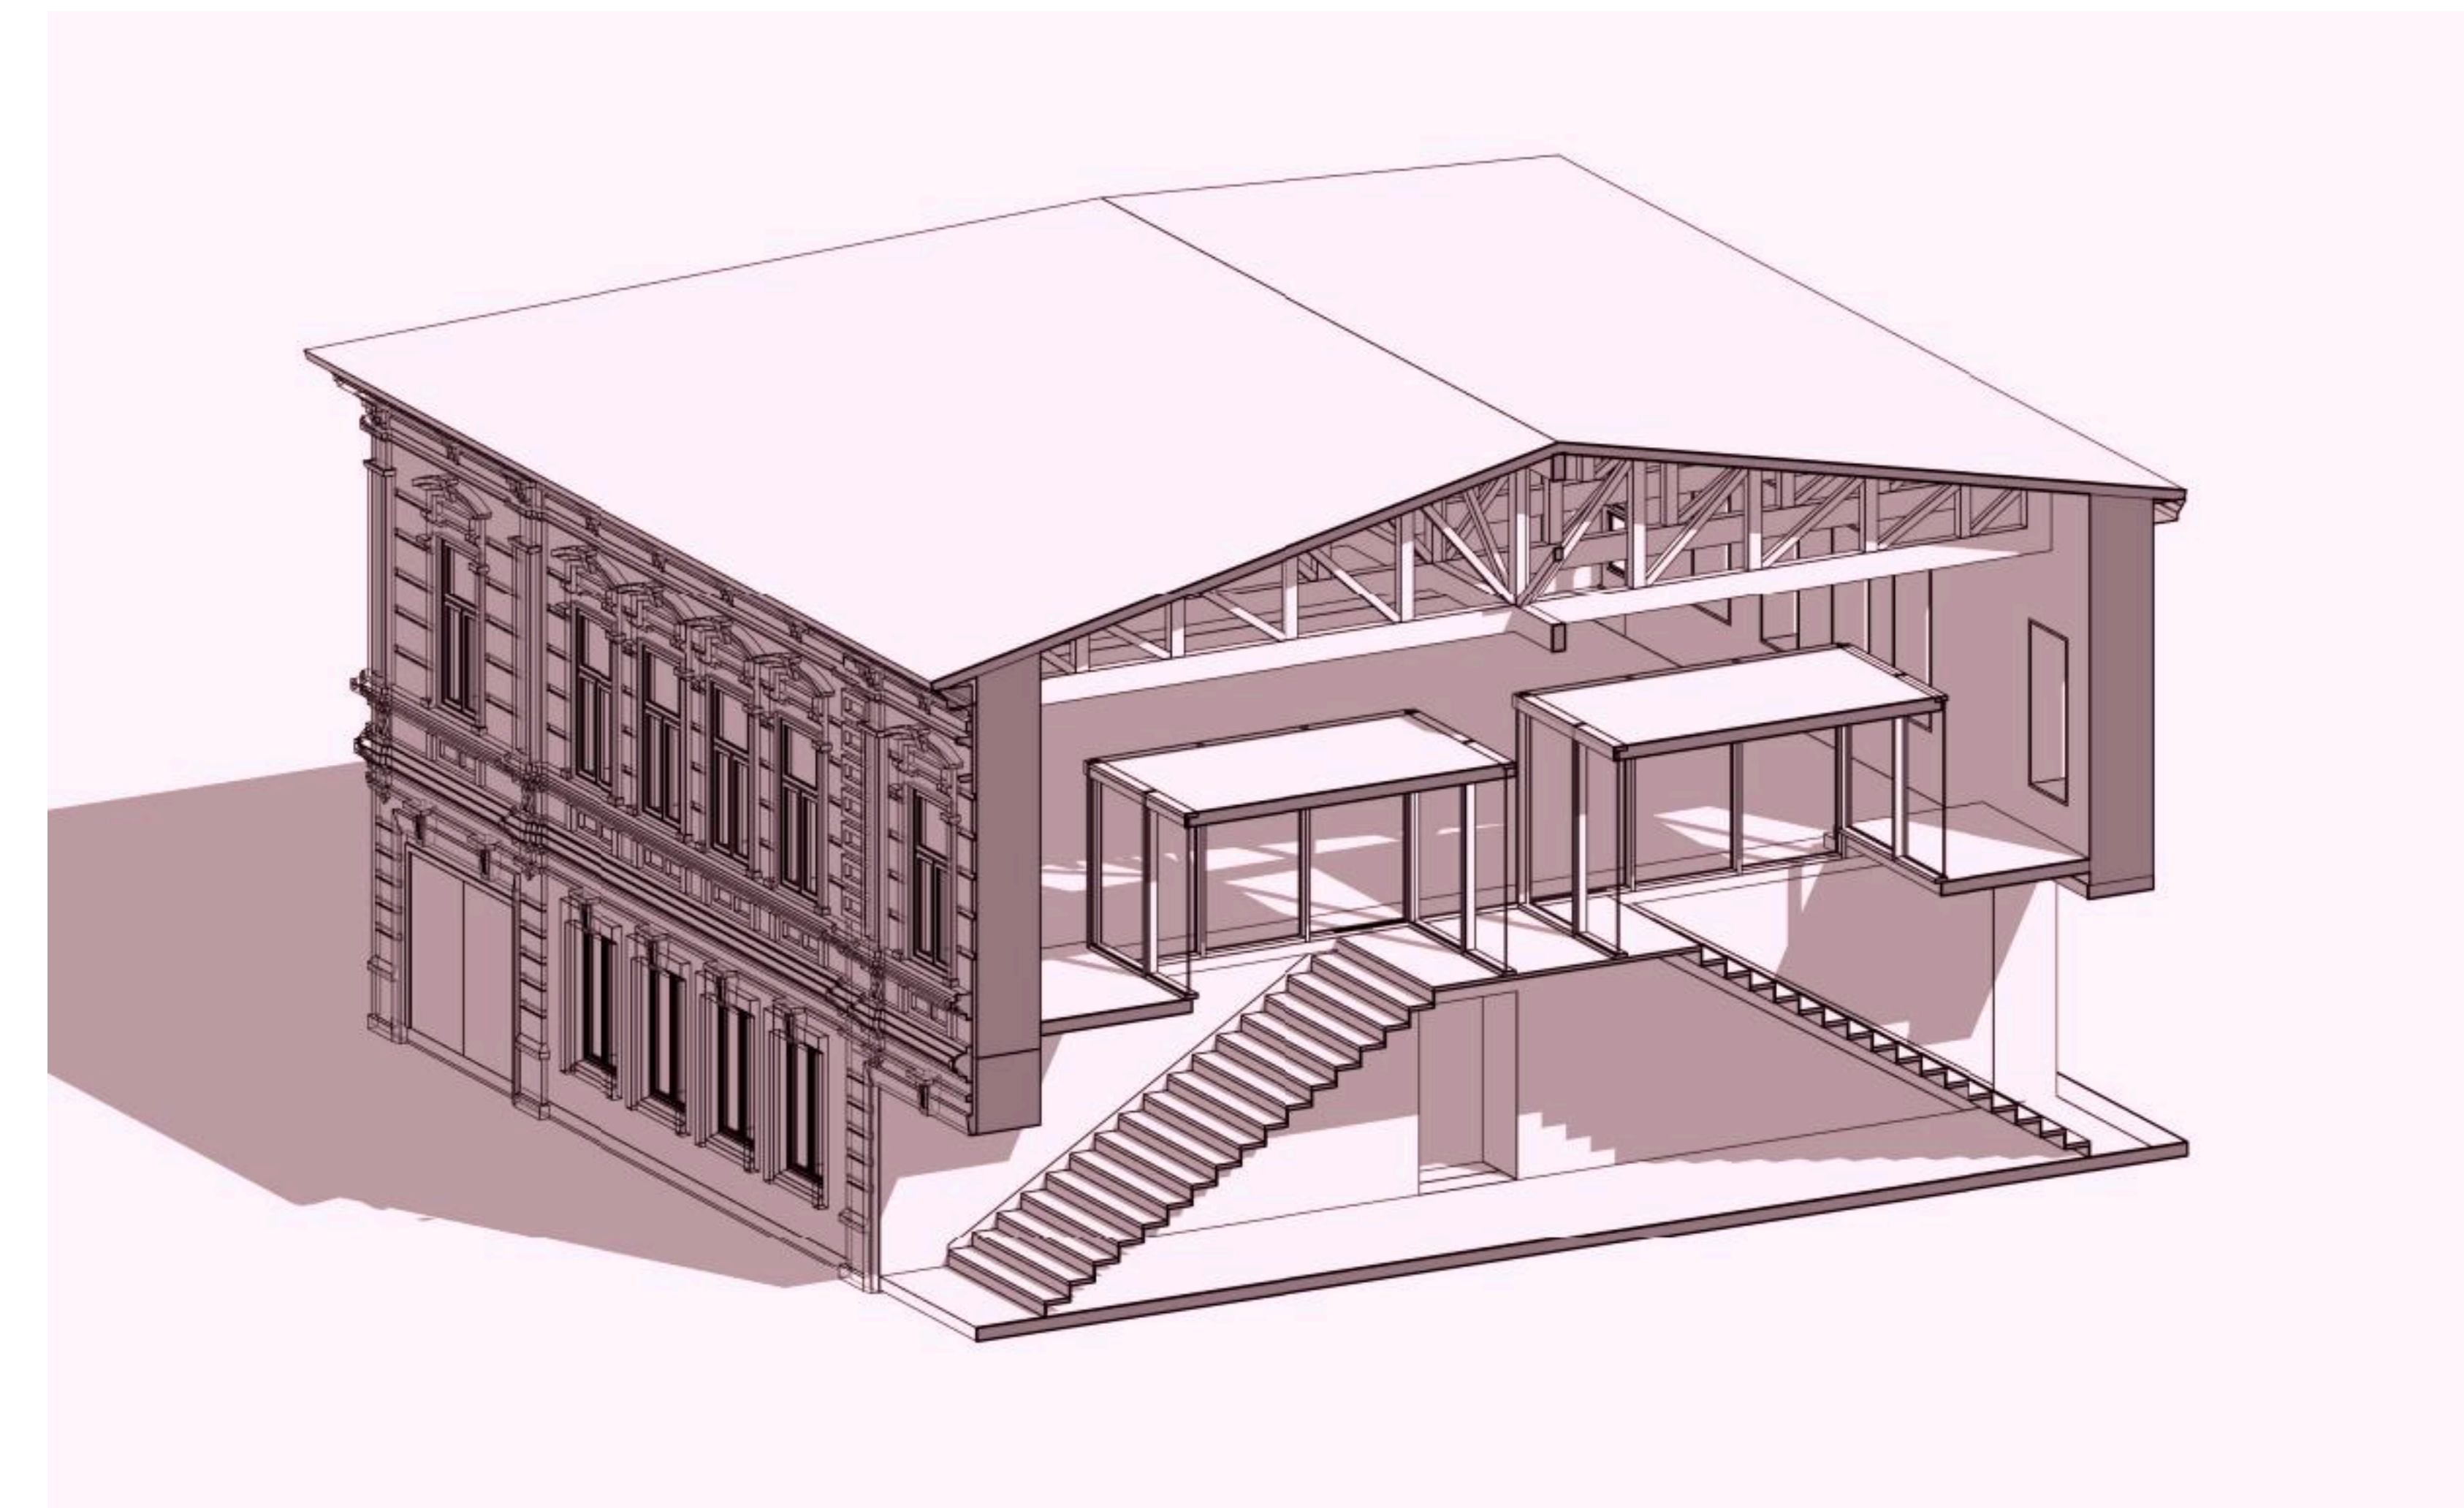

1

2

3

4

5

6

7

8

9

10

Визуализации



1

2

3

4

5

6

7

8

9

10

Визуализации



1

2

3

4

5

6

7

8

9

10

Визуализации



1 2 3 4 5 6 7 8 9 10

**Спасибо
за
ВНИМАНИЕ**



1

2

3

4

5

6

7

8

9

10